


Ministria e Mjedisit dhe Planifikimit Hapësinor /Ministarstvo Sredine i Prostornog Planiranja/Ministry of Environment and Spatial Planning
AGJENCIA KADASTRALE E KOSOVËS/ KATASTARSKA AGENCIJA KOSOVA/ KOSOVA CADASTRAL AGENCY

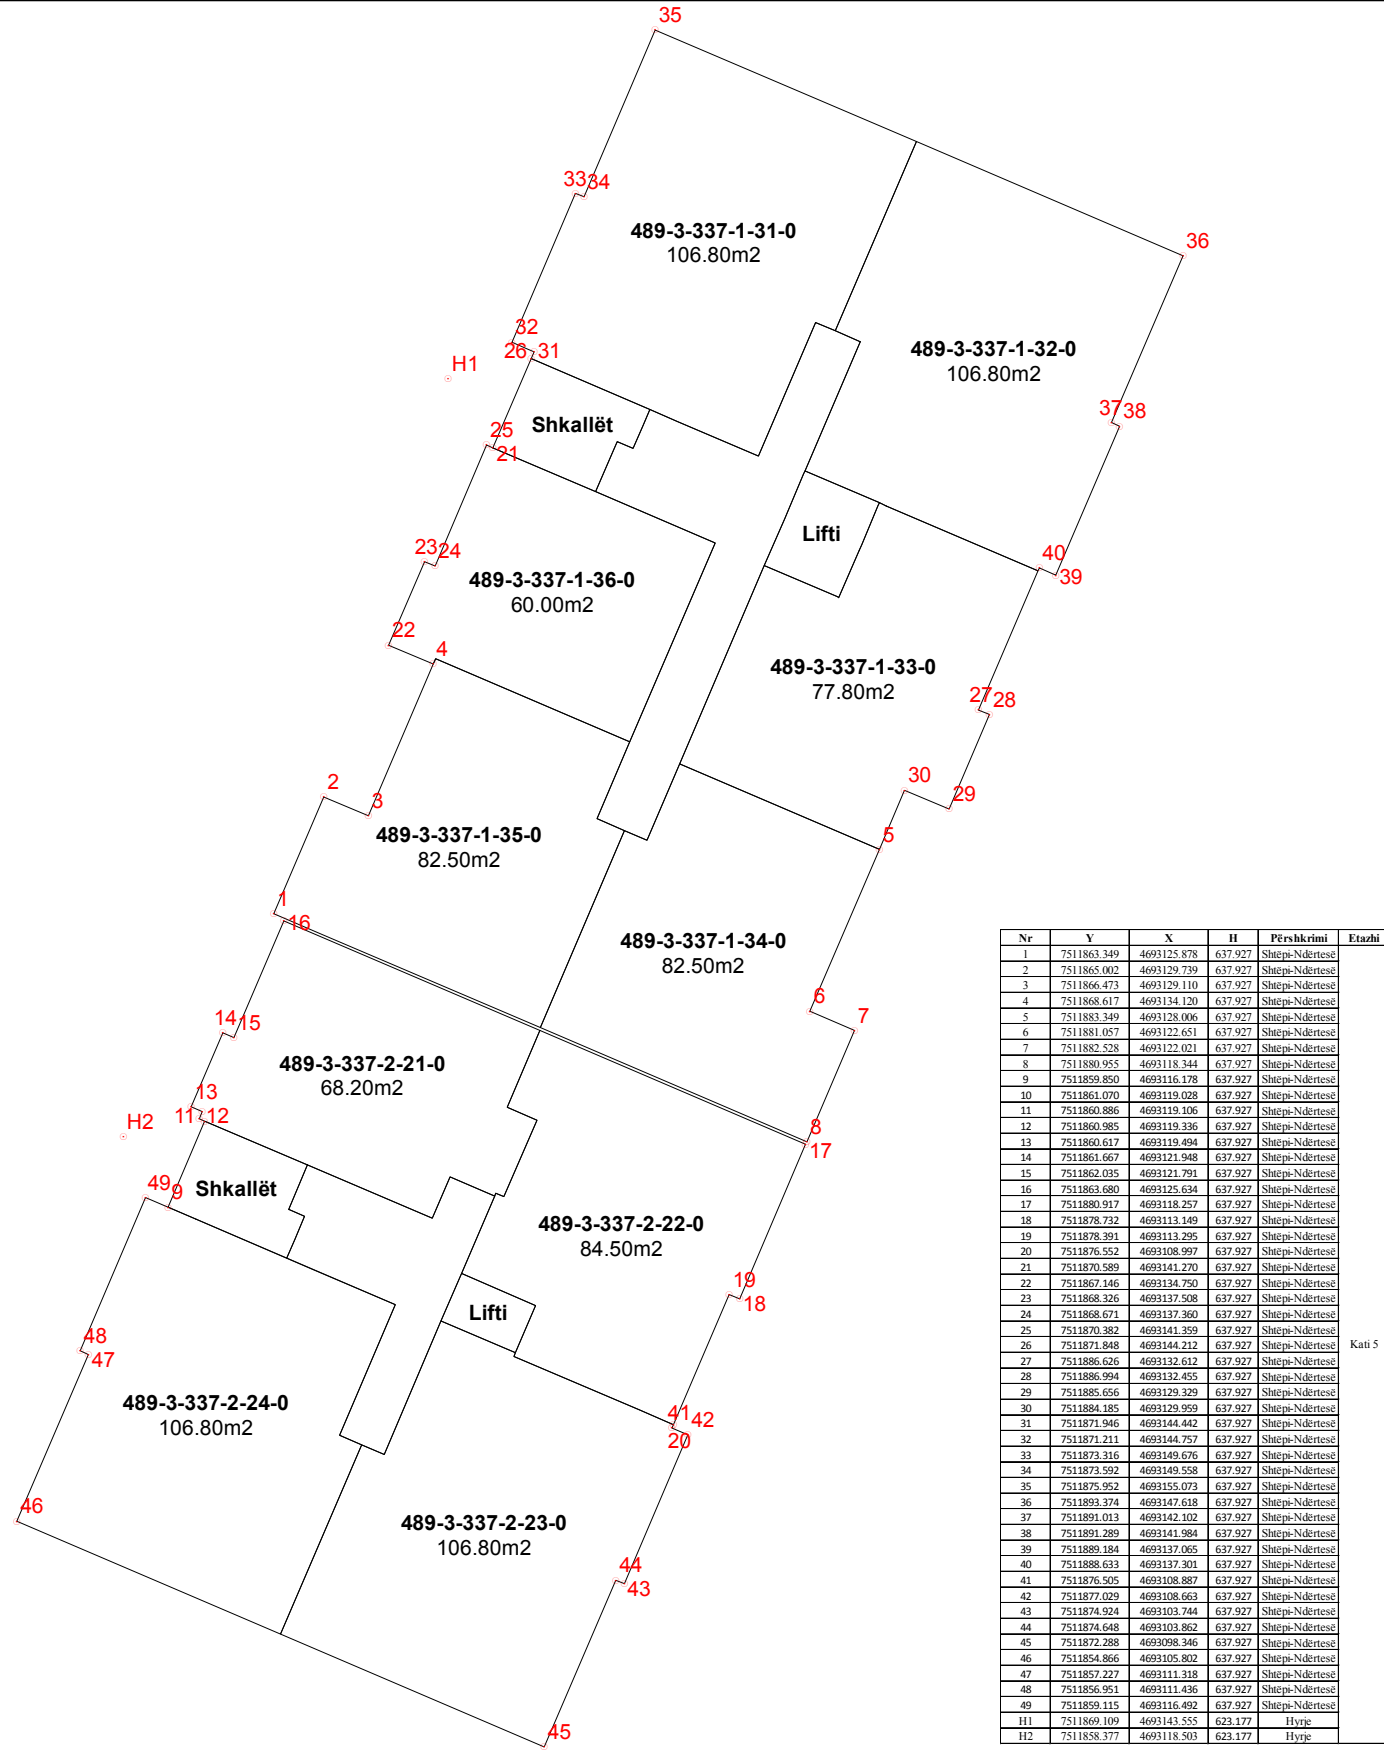

Nr	Y	X	H	Përshkrimi	Etazhi
1	7511863.349	4693125.878	637.927	Shëpë-Ndërtësë	Kati 5
2	7511865.002	4693120.739	637.927	Shëpë-Ndërtësë	
3	7511866.473	4693120.110	637.927	Shëpë-Ndërtësë	
4	7511868.617	4693134.120	637.927	Shëpë-Ndërtësë	
5	7511883.349	4693128.006	637.927	Shëpë-Ndërtësë	
6	7511881.057	4693122.651	637.927	Shëpë-Ndërtësë	
7	7511882.528	4693122.021	637.927	Shëpë-Ndërtësë	
8	7511890.955	4693118.344	637.927	Shëpë-Ndërtësë	
9	7511859.850	4693116.178	637.927	Shëpë-Ndërtësë	
10	7511861.070	4693119.028	637.927	Shëpë-Ndërtësë	
11	7511860.886	4693119.106	637.927	Shëpë-Ndërtësë	
12	7511860.985	4693119.336	637.927	Shëpë-Ndërtësë	
13	7511860.617	4693119.494	637.927	Shëpë-Ndërtësë	
14	7511861.667	4693121.948	637.927	Shëpë-Ndërtësë	
15	7511862.035	4693121.791	637.927	Shëpë-Ndërtësë	
16	7511863.680	4693125.634	637.927	Shëpë-Ndërtësë	
17	7511880.917	4693118.257	637.927	Shëpë-Ndërtësë	
18	7511878.732	4693113.149	637.927	Shëpë-Ndërtësë	
19	7511878.391	4693113.295	637.927	Shëpë-Ndërtësë	
20	7511876.552	4693108.997	637.927	Shëpë-Ndërtësë	
21	7511870.589	4693141.270	637.927	Shëpë-Ndërtësë	
22	7511867.146	4693134.750	637.927	Shëpë-Ndërtësë	
23	7511868.326	4693137.508	637.927	Shëpë-Ndërtësë	
24	7511868.671	4693137.360	637.927	Shëpë-Ndërtësë	
25	7511870.382	4693141.359	637.927	Shëpë-Ndërtësë	
26	7511871.848	4693144.212	637.927	Shëpë-Ndërtësë	
27	7511886.626	4693132.612	637.927	Shëpë-Ndërtësë	
28	7511886.994	4693132.455	637.927	Shëpë-Ndërtësë	
29	7511885.656	4693129.329	637.927	Shëpë-Ndërtësë	
30	7511884.185	4693129.959	637.927	Shëpë-Ndërtësë	
31	7511871.946	4693144.442	637.927	Shëpë-Ndërtësë	
32	7511871.211	4693144.757	637.927	Shëpë-Ndërtësë	
33	7511873.316	4693149.676	637.927	Shëpë-Ndërtësë	
34	7511873.592	4693149.558	637.927	Shëpë-Ndërtësë	
35	7511875.952	4693155.073	637.927	Shëpë-Ndërtësë	
36	7511893.374	4693147.618	637.927	Shëpë-Ndërtësë	
37	7511891.013	4693142.102	637.927	Shëpë-Ndërtësë	
38	7511891.289	4693141.984	637.927	Shëpë-Ndërtësë	
39	7511889.184	4693137.065	637.927	Shëpë-Ndërtësë	
40	7511888.633	4693137.301	637.927	Shëpë-Ndërtësë	
41	7511876.505	4693108.887	637.927	Shëpë-Ndërtësë	
42	7511877.029	4693108.663	637.927	Shëpë-Ndërtësë	
43	7511874.924	4693103.744	637.927	Shëpë-Ndërtësë	
44	7511874.648	4693103.862	637.927	Shëpë-Ndërtësë	
45	7511872.288	4692098.346	637.927	Shëpë-Ndërtësë	
46	7511854.866	4692105.802	637.927	Shëpë-Ndërtësë	
47	7511857.227	4692111.318	637.927	Shëpë-Ndërtësë	
48	7511856.951	4692111.436	637.927	Shëpë-Ndërtësë	
49	7511859.115	4692116.492	637.927	Shëpë-Ndërtësë	
H1	7511869.109	4693143.555	623.177	Hyqe	
H2	7511858.377	4693118.503	623.177	Hyqe	