


Ministria e Mjedisit dhe Planifikimit Hapësinor /Ministarstvo Sredine i Prostornog Planiranja/Ministry of Environment and Spatial Planning

AGJENCIA KADASTRALE E KOSOVËS/ KATASTARSKA AGENCIJA KOSOVA/ KOSOVA CADASTRAL AGENCY

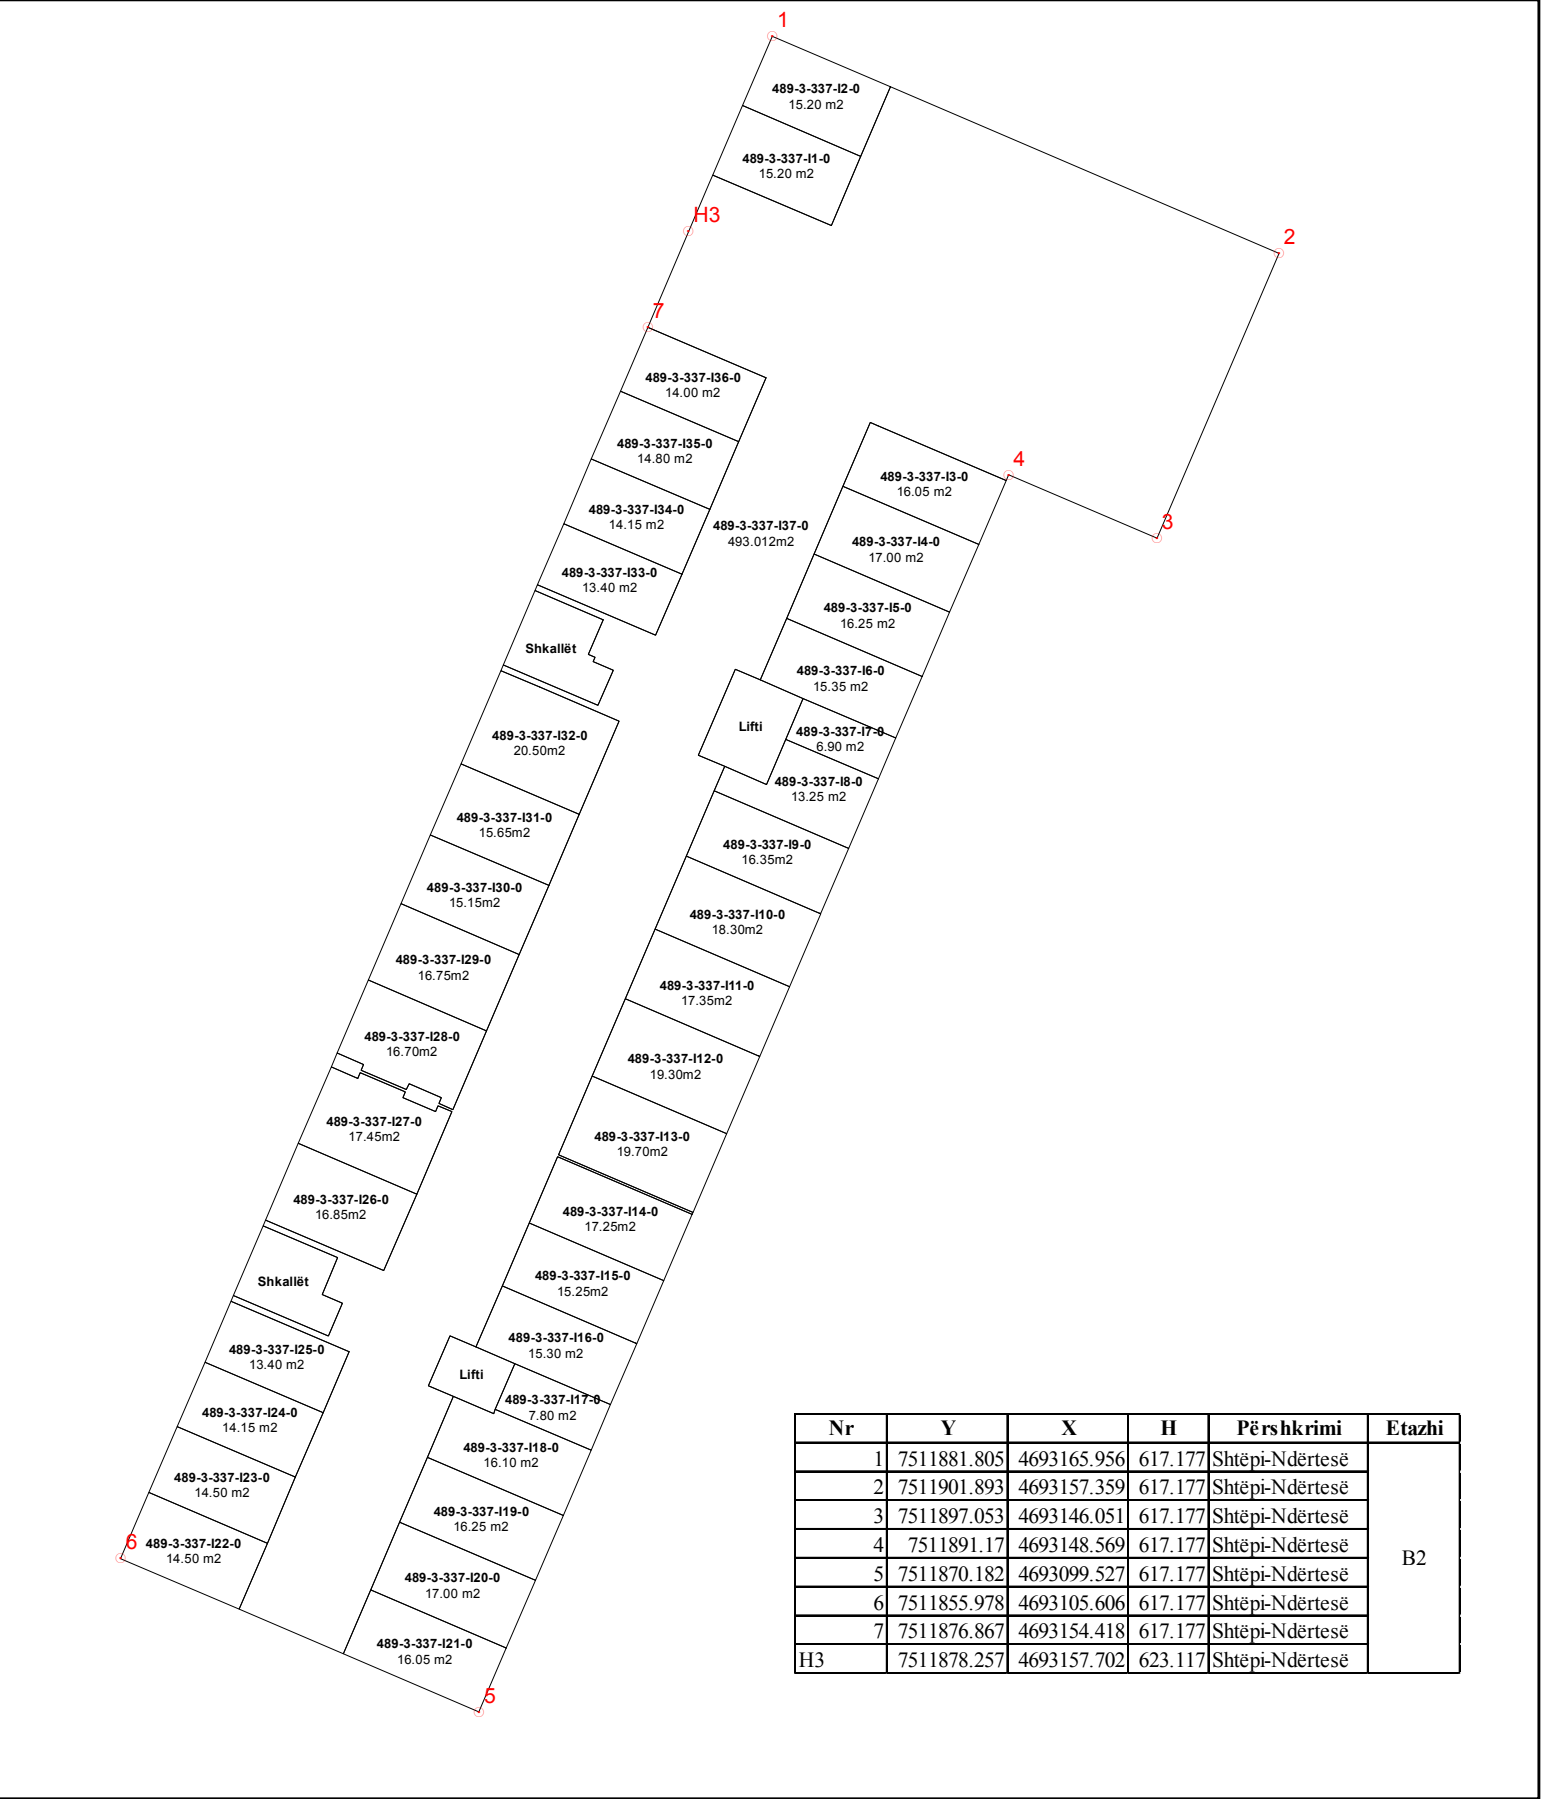

Nr	Y	X	H	Përshkrimi	Etazhi
1	7511881.805	4693165.956	617.177	Shtëpi-Ndërtesë	B2
2	7511901.893	4693157.359	617.177	Shtëpi-Ndërtesë	
3	7511897.053	4693146.051	617.177	Shtëpi-Ndërtesë	
4	7511891.17	4693148.569	617.177	Shtëpi-Ndërtesë	
5	7511870.182	4693099.527	617.177	Shtëpi-Ndërtesë	
6	7511855.978	4693105.606	617.177	Shtëpi-Ndërtesë	
7	7511876.867	4693154.418	617.177	Shtëpi-Ndërtesë	
H3	7511878.257	4693157.702	623.117	Shtëpi-Ndërtesë	