




Republika Kosova-Republic of Kosova

Qeveria -Vlada-Government

Ministria e Mjedisit dhe Planifikimit Hapësinor /Ministarstvo Sredine i Prostornog Planiranja/Ministry of Environment and Spatial Planning

AGJENCIA KADASTRALE E KOSOVËS/ KATASTARSKA AGENCIJA KOSOVA/ KOSOVA CADASTRAL AGENCY

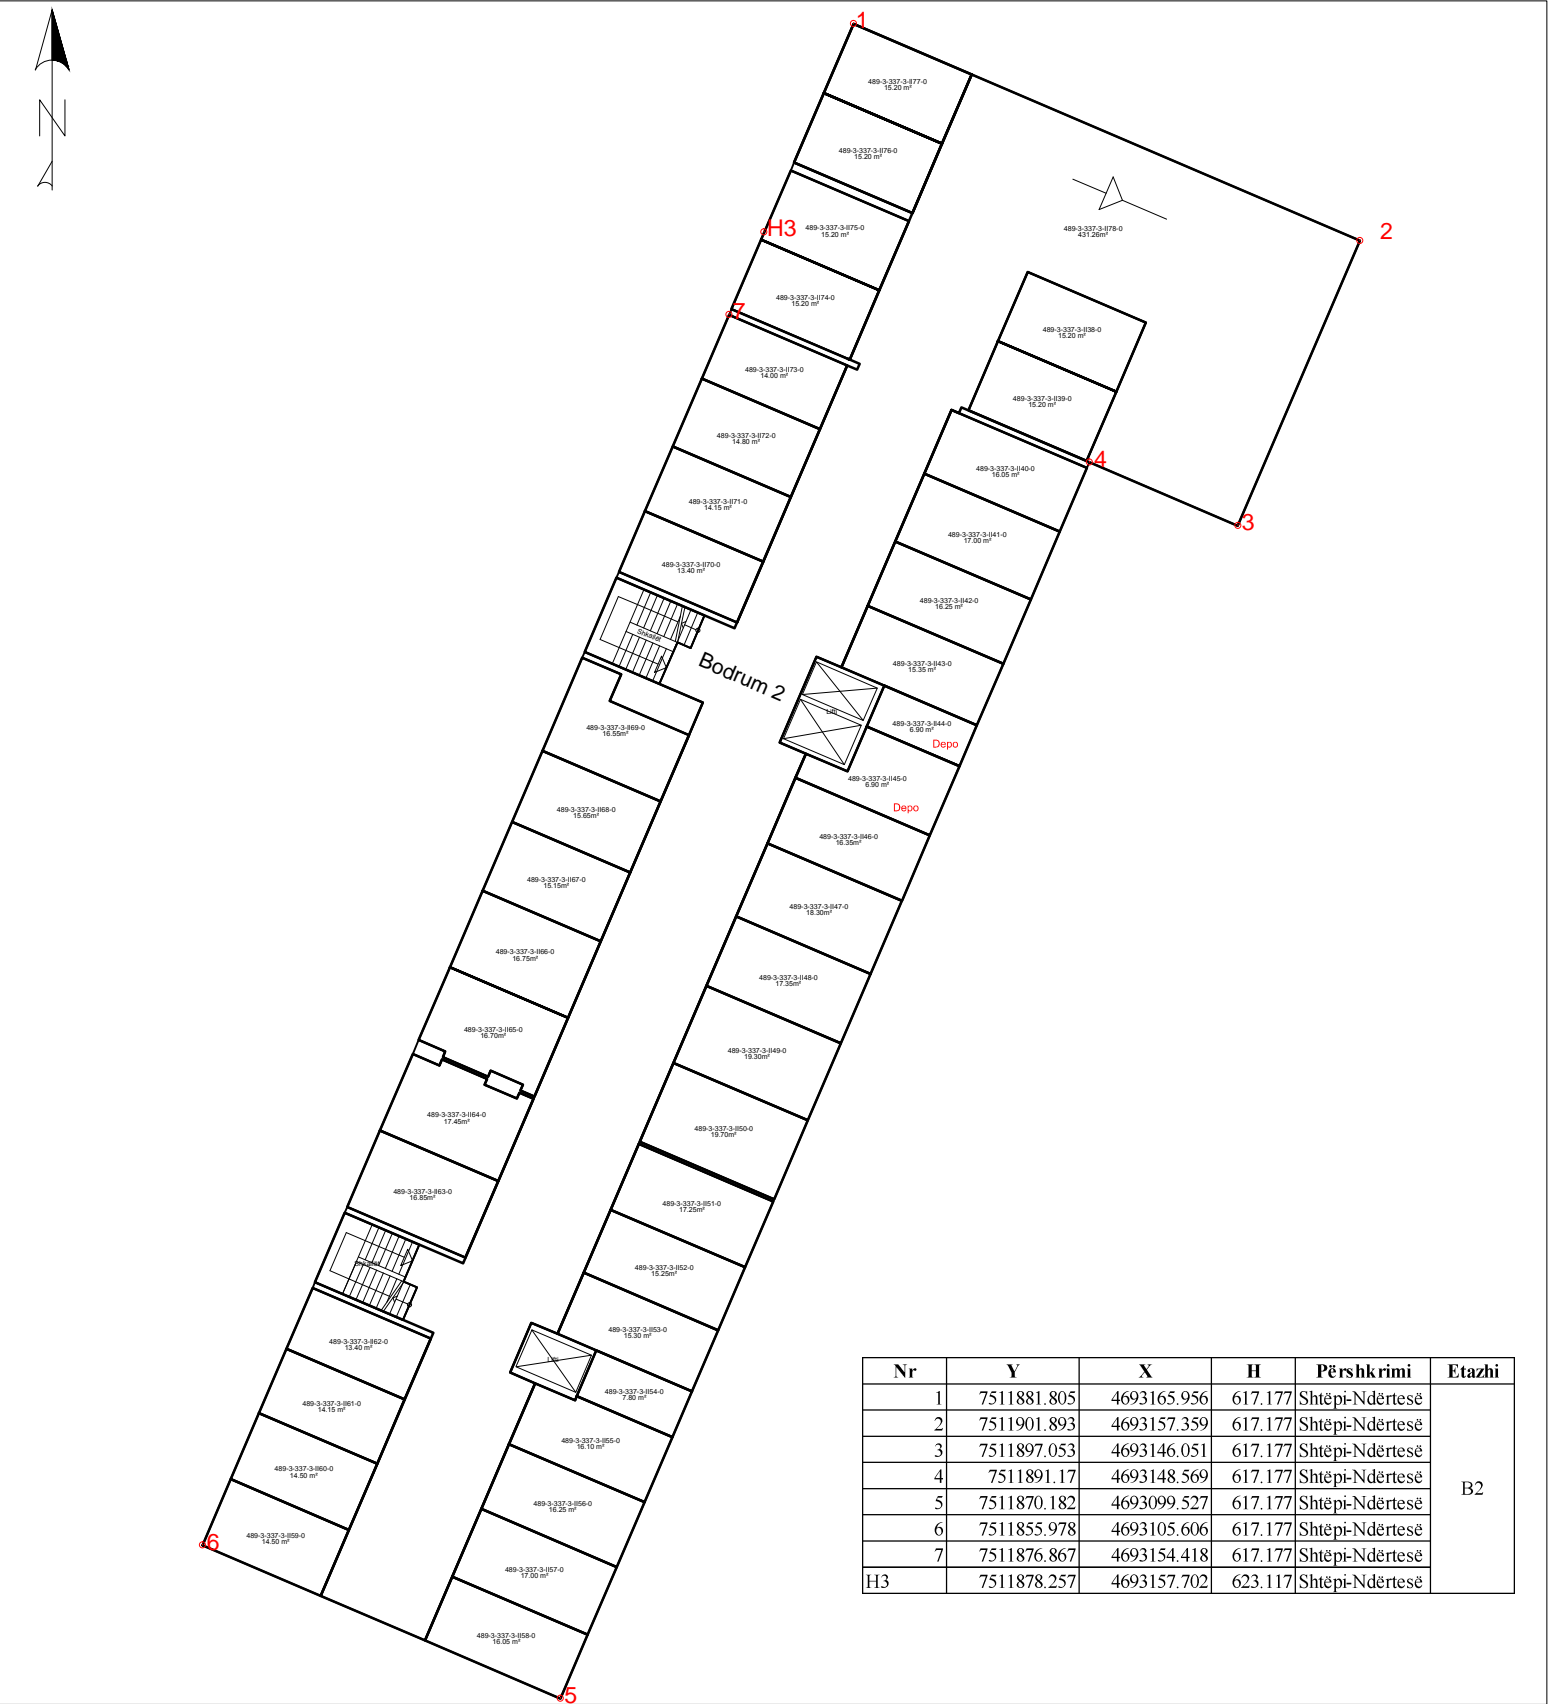

Nr	Y	X	H	Përshkrimi	Etazhi
1	7511881.805	4693165.956	617.177	Shtëpi-Ndërtesë	B2
2	7511901.893	4693157.359	617.177	Shtëpi-Ndërtesë	
3	7511897.053	4693146.051	617.177	Shtëpi-Ndërtesë	
4	7511891.17	4693148.569	617.177	Shtëpi-Ndërtesë	
5	7511870.182	4693099.527	617.177	Shtëpi-Ndërtesë	
6	7511855.978	4693105.606	617.177	Shtëpi-Ndërtesë	
7	7511876.867	4693154.418	617.177	Shtëpi-Ndërtesë	
H3	7511878.257	4693157.702	623.117	Shtëpi-Ndërtesë	




Republika Kosova-Republic of Kosova

Qeveria -Vlada-Government

Ministria e Mjedisit dhe Planifikimit Hapësinor /Ministarstvo Sredine i Prostornog Planiranja/Ministry of Environment and Spatial Planning

AGJENCIA KADASTRALE E KOSOVËS/ KATASTARSKA AGENCIJA KOSOVA/ KOSOVA CADASTRAL AGENCY

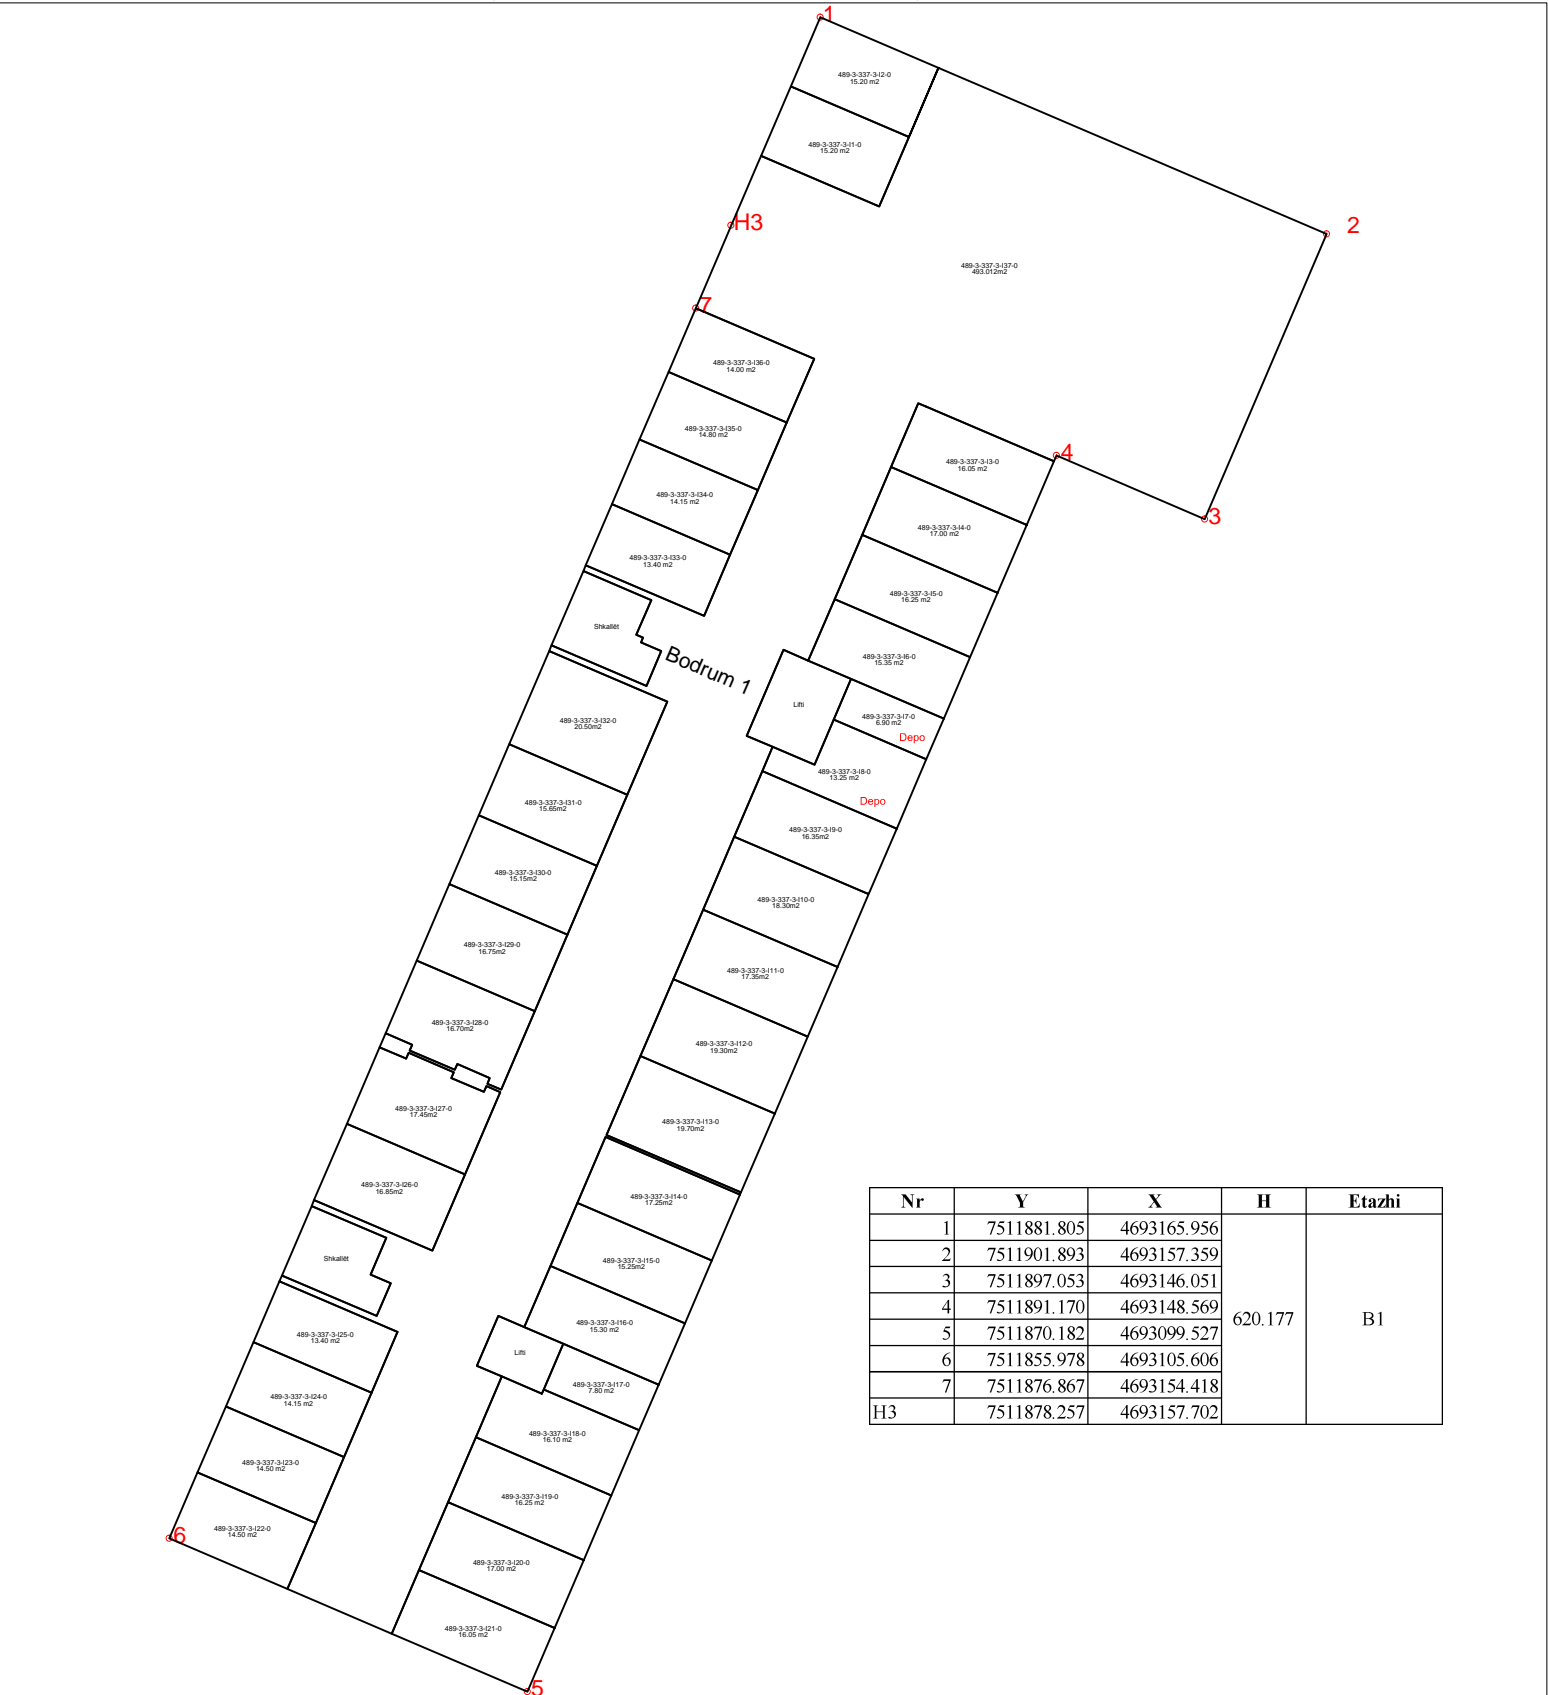


Nr	Y	X	H	Etazhi
1	7511881.805	4693165.956	620.177	B1
2	7511901.893	4693157.359		
3	7511897.053	4693146.051		
4	7511891.170	4693148.569		
5	7511870.182	4693099.527		
6	7511855.978	4693105.606		
7	7511876.867	4693154.418		
H3	7511878.257	4693157.702		

Republika Kosova-Republic of Kosova

Qeveria - Vlada-Government

Ministria e Mjedisit dhe Planifikimit Hapësinor /Ministarstvo Sredine i Prostornog Planiranja/Ministry of Environment and Spatial Planning


AGJENCIA KADASTRALE E KOSOVËS/ KATASTARSKA AGENCIJA KOSOVA/ KOSOVA CADASTRAL AGENCY

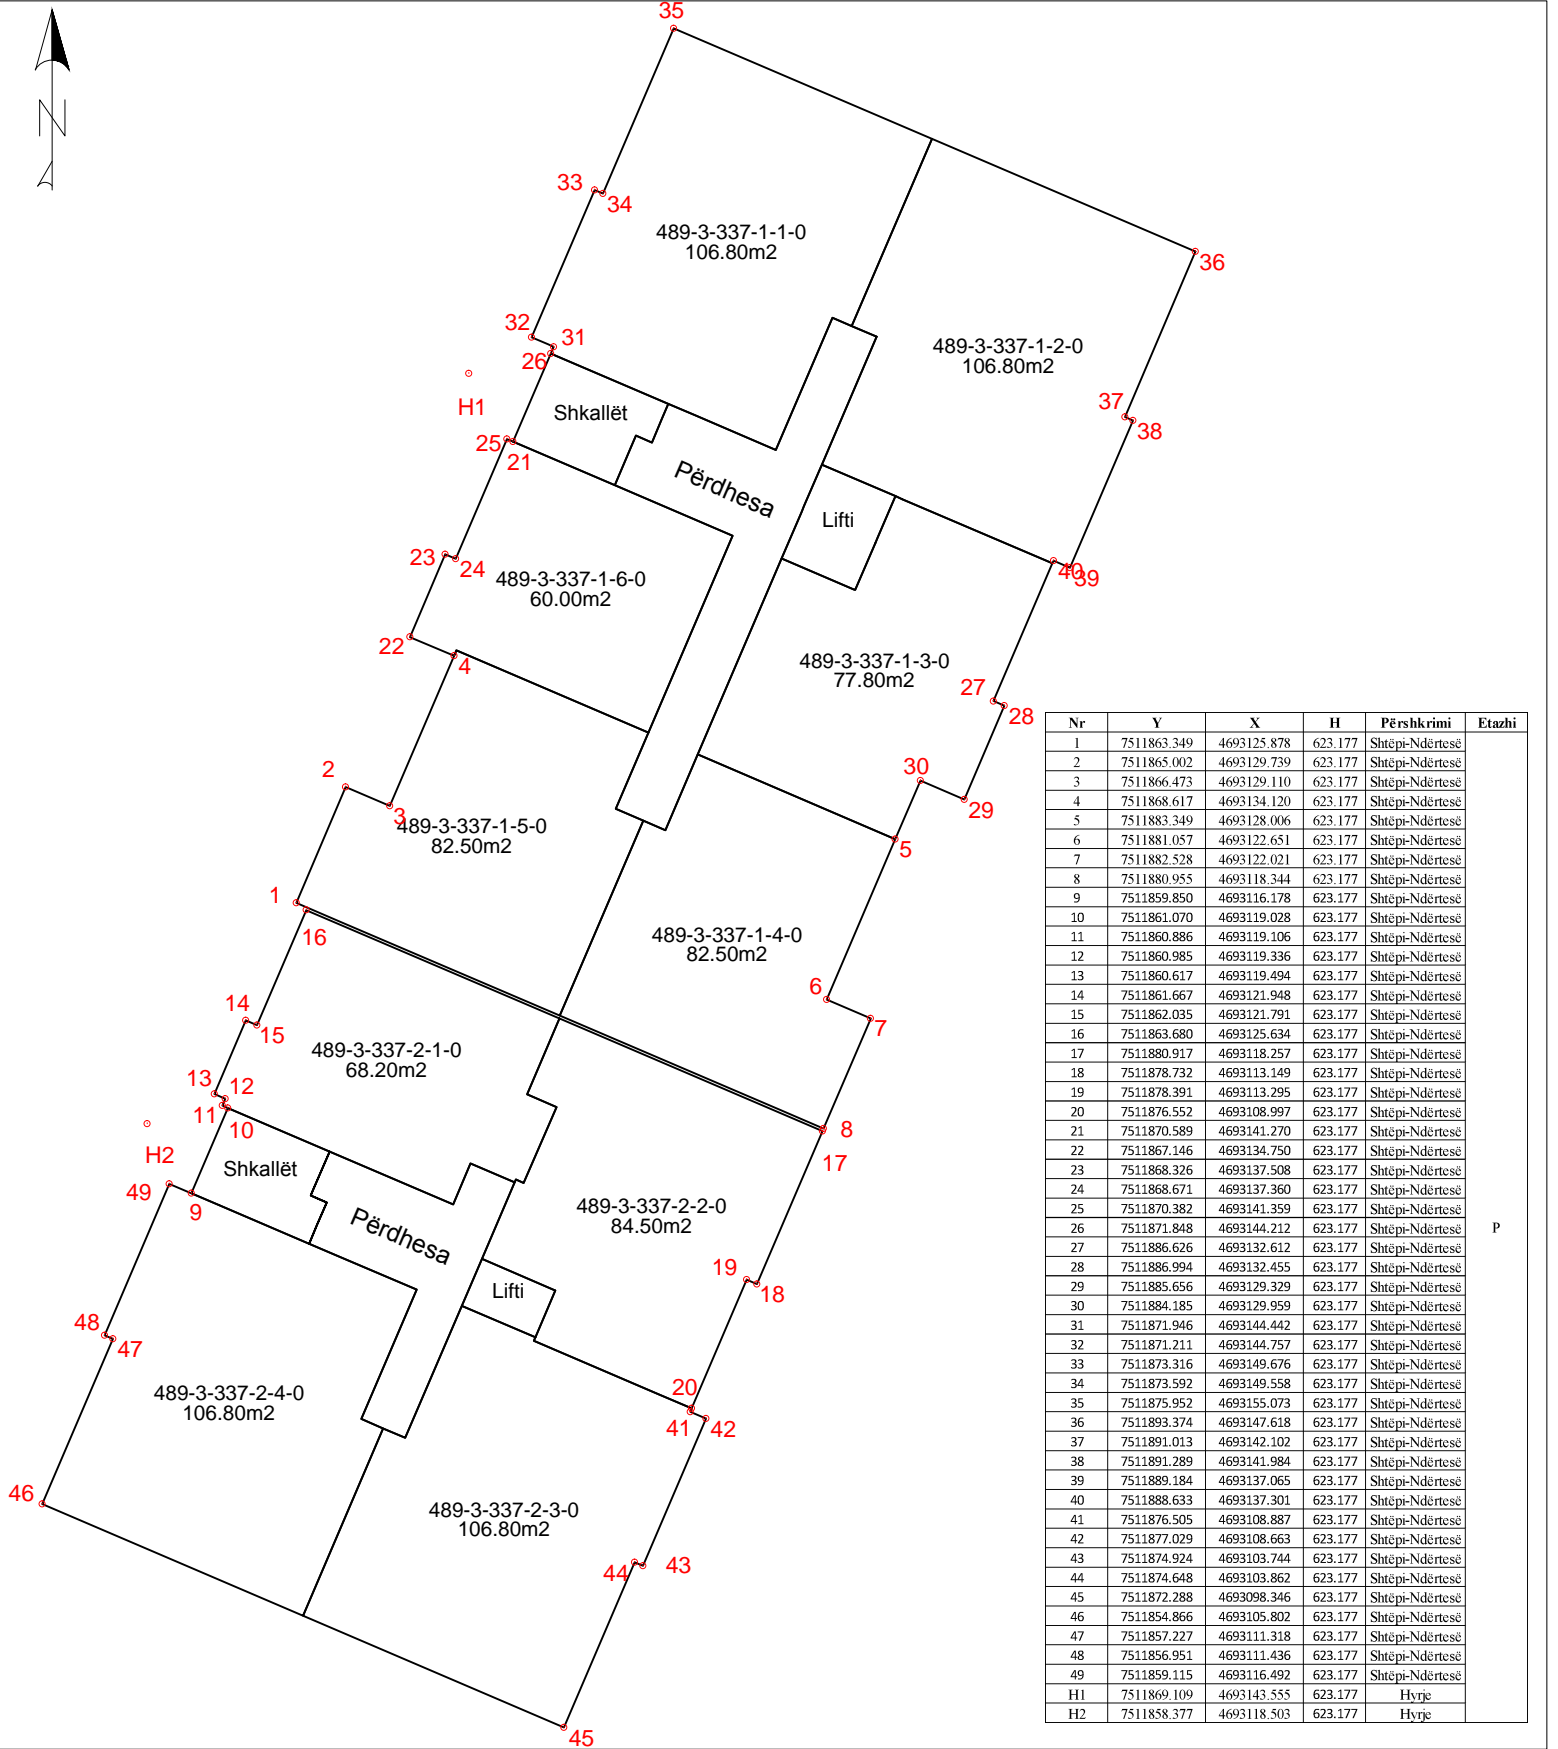

esës **Republika e Kosovës** Shka  
**Republika Kosova-Republic of Kosova**  
*Qeveria -Vlada-Government*

Ministria e Mjedisit dhe Planifikimit Hapësinor /Ministarstvo Sredine i Prostornog Planiranja/Ministry of Environment and Spatial Planning

AGJENCIA KADASTRALE E KOSOVËS/ KATASTARSKA AGENCIJA KOSOVA/ KOSOVA CADASTRAL AGENCY

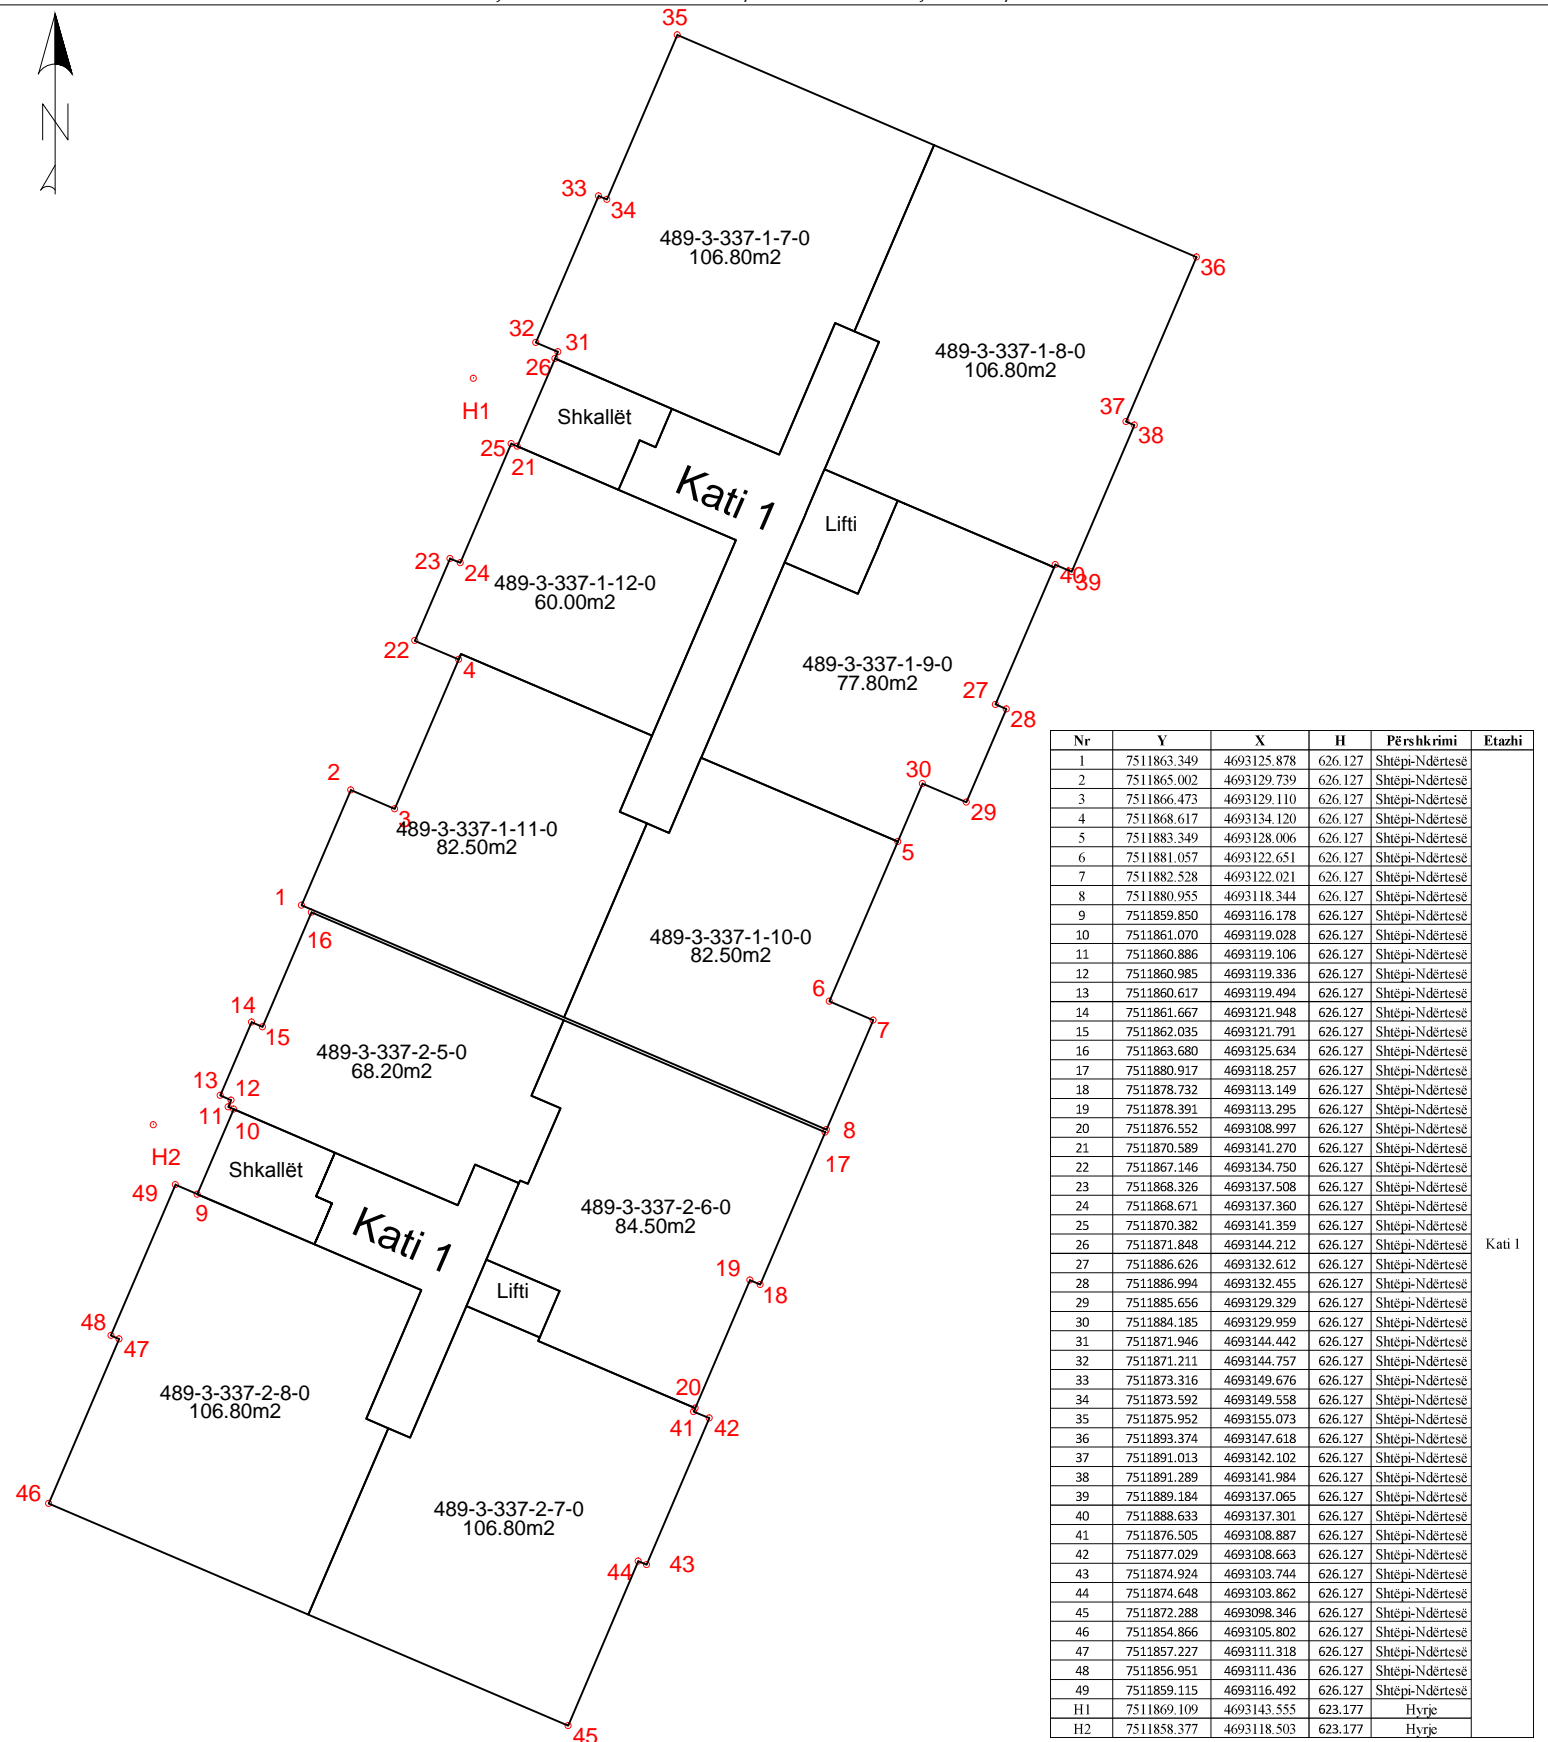

Rilevoi / Snimio: Sead Prushi  
(emri dhe mbiemri i gjeodetit/kompanisë/ ime i prezime geodeta/ kompanije)

Aprovoi / Usvojio: \_\_\_\_\_  
(emri dhe mbiemri i përsônit zyrtar/ ime i prezime sluzbenog lica)

Nr. i licencēs / Br. licence: 152


V.V.

Nënshkrimi / Potpis: \_\_\_\_\_

Nënshkrimi / Potpis: \_\_\_\_\_  
Data e rlevimit / Datum snimanja: 25.11.2019

Data e aprovimit / Datum usvajanja: \_\_\_\_\_

Republika e Kosovës  
Republika Kosova-Republic of Kosova  
Qeveria -Vlada-Government  
Ministria e Mjedisit dhe Planifikimit Hapësinor /Ministarstvo Sredine i Prostornog Planiranja/Ministry of Environment and Spatial Planning  
AGJENCIA KADASTRALE E KOSOVËS/ KATASTARSKA AGENCIJA KOSOVA/ KOSOVA CADASTRAL AGENCY

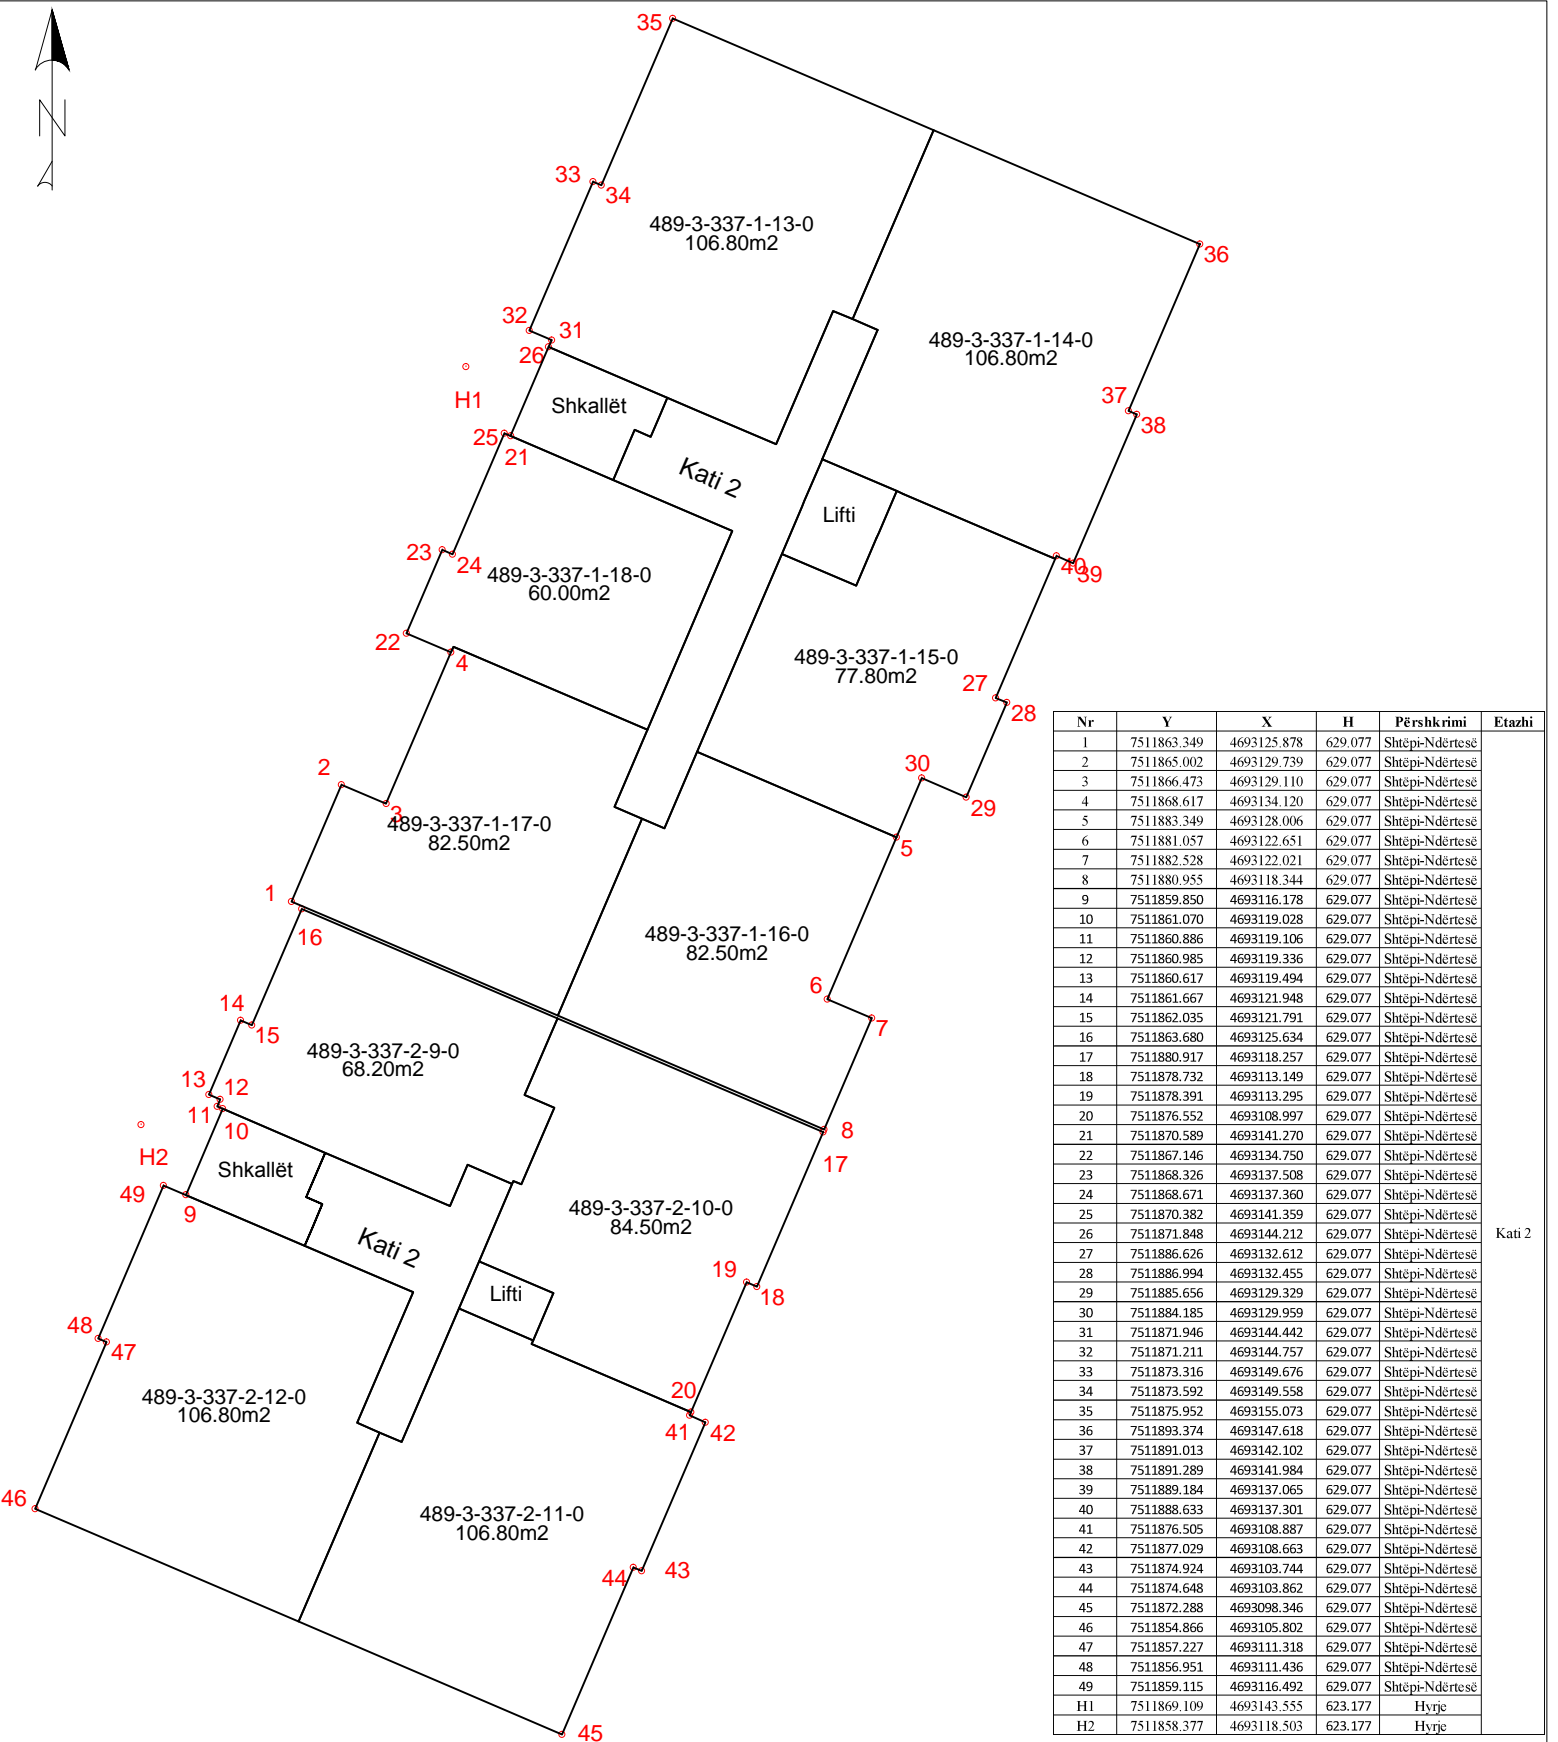


esës **Republika e Kosovës** Shka  
Republika Kosova-Republic of Kosova

*Qeveria -Vlada-Government*

*Ministria e Mjedisit dhe Planifikimit Hapësinor /Ministarstvo Sredine i Prostornog Planiranja/Ministry of Environment and Spatial Planning*

AGJENCIA KADASTRALE E KOSOVËS/ KATASTARSKA AGENCIJA KOSOVA/ KOSOVA CADASTRAL AGENCY

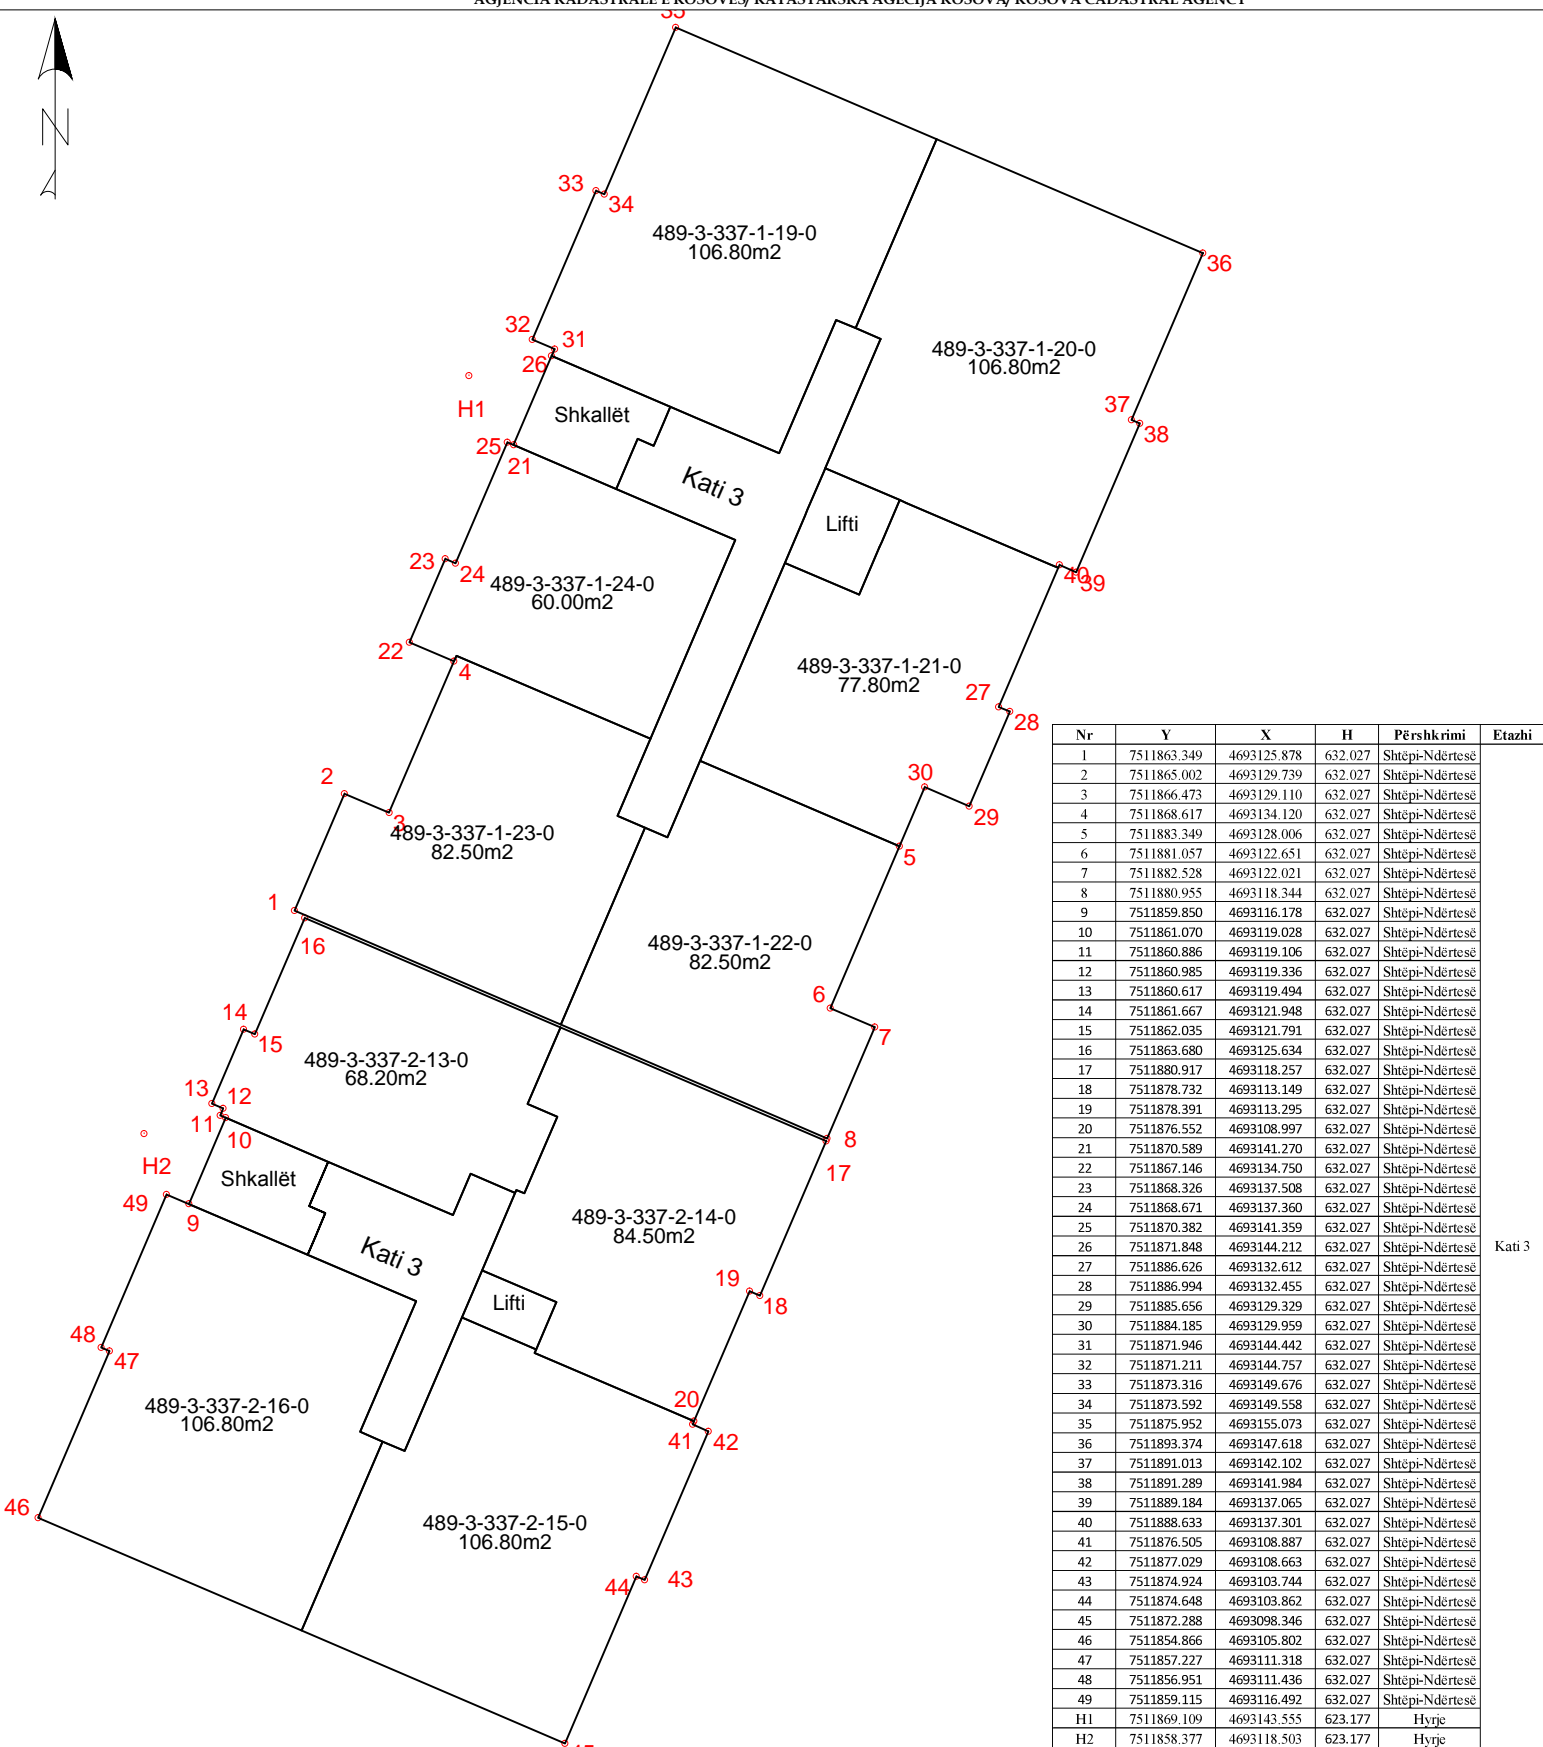

Rilevoi / Snimio: Sead Prushi  
(emri dhe mbiemri i gjeodetit/kompanisë/ ime i prezime geodeta/ kompanije)

Aprovoi / Usvojio: \_\_\_\_\_  
(emri dhe mbiemri i përsoneit zyrtar/ ime i prezime sluzbenog lica)

Nr. i licencēs / Br. licence: 152

V.V.

Nënshkrimi / Potpis: \_\_\_\_\_

Nënshkrimi / Potpis: \_\_\_\_\_  
Data e rëlvimit / Datum snimania: 25.11.2019

Data e aprovimit / Datum usvajanja: \_\_\_\_\_




Republika Kosova-Republic of Kosova

Qeveria -Vlada-Government

Ministria e Mjedisit dhe Planifikimit Hapësinor /Ministarstvo Sredine i Prostornog Planiranja/Ministry of Environment and Spatial Planning

AGJENCIA KADASTRALE E KOSOVËS/ KATASTARSKA AGENCIJA KOSOVA/ KOSOVA CADASTRAL AGENCY

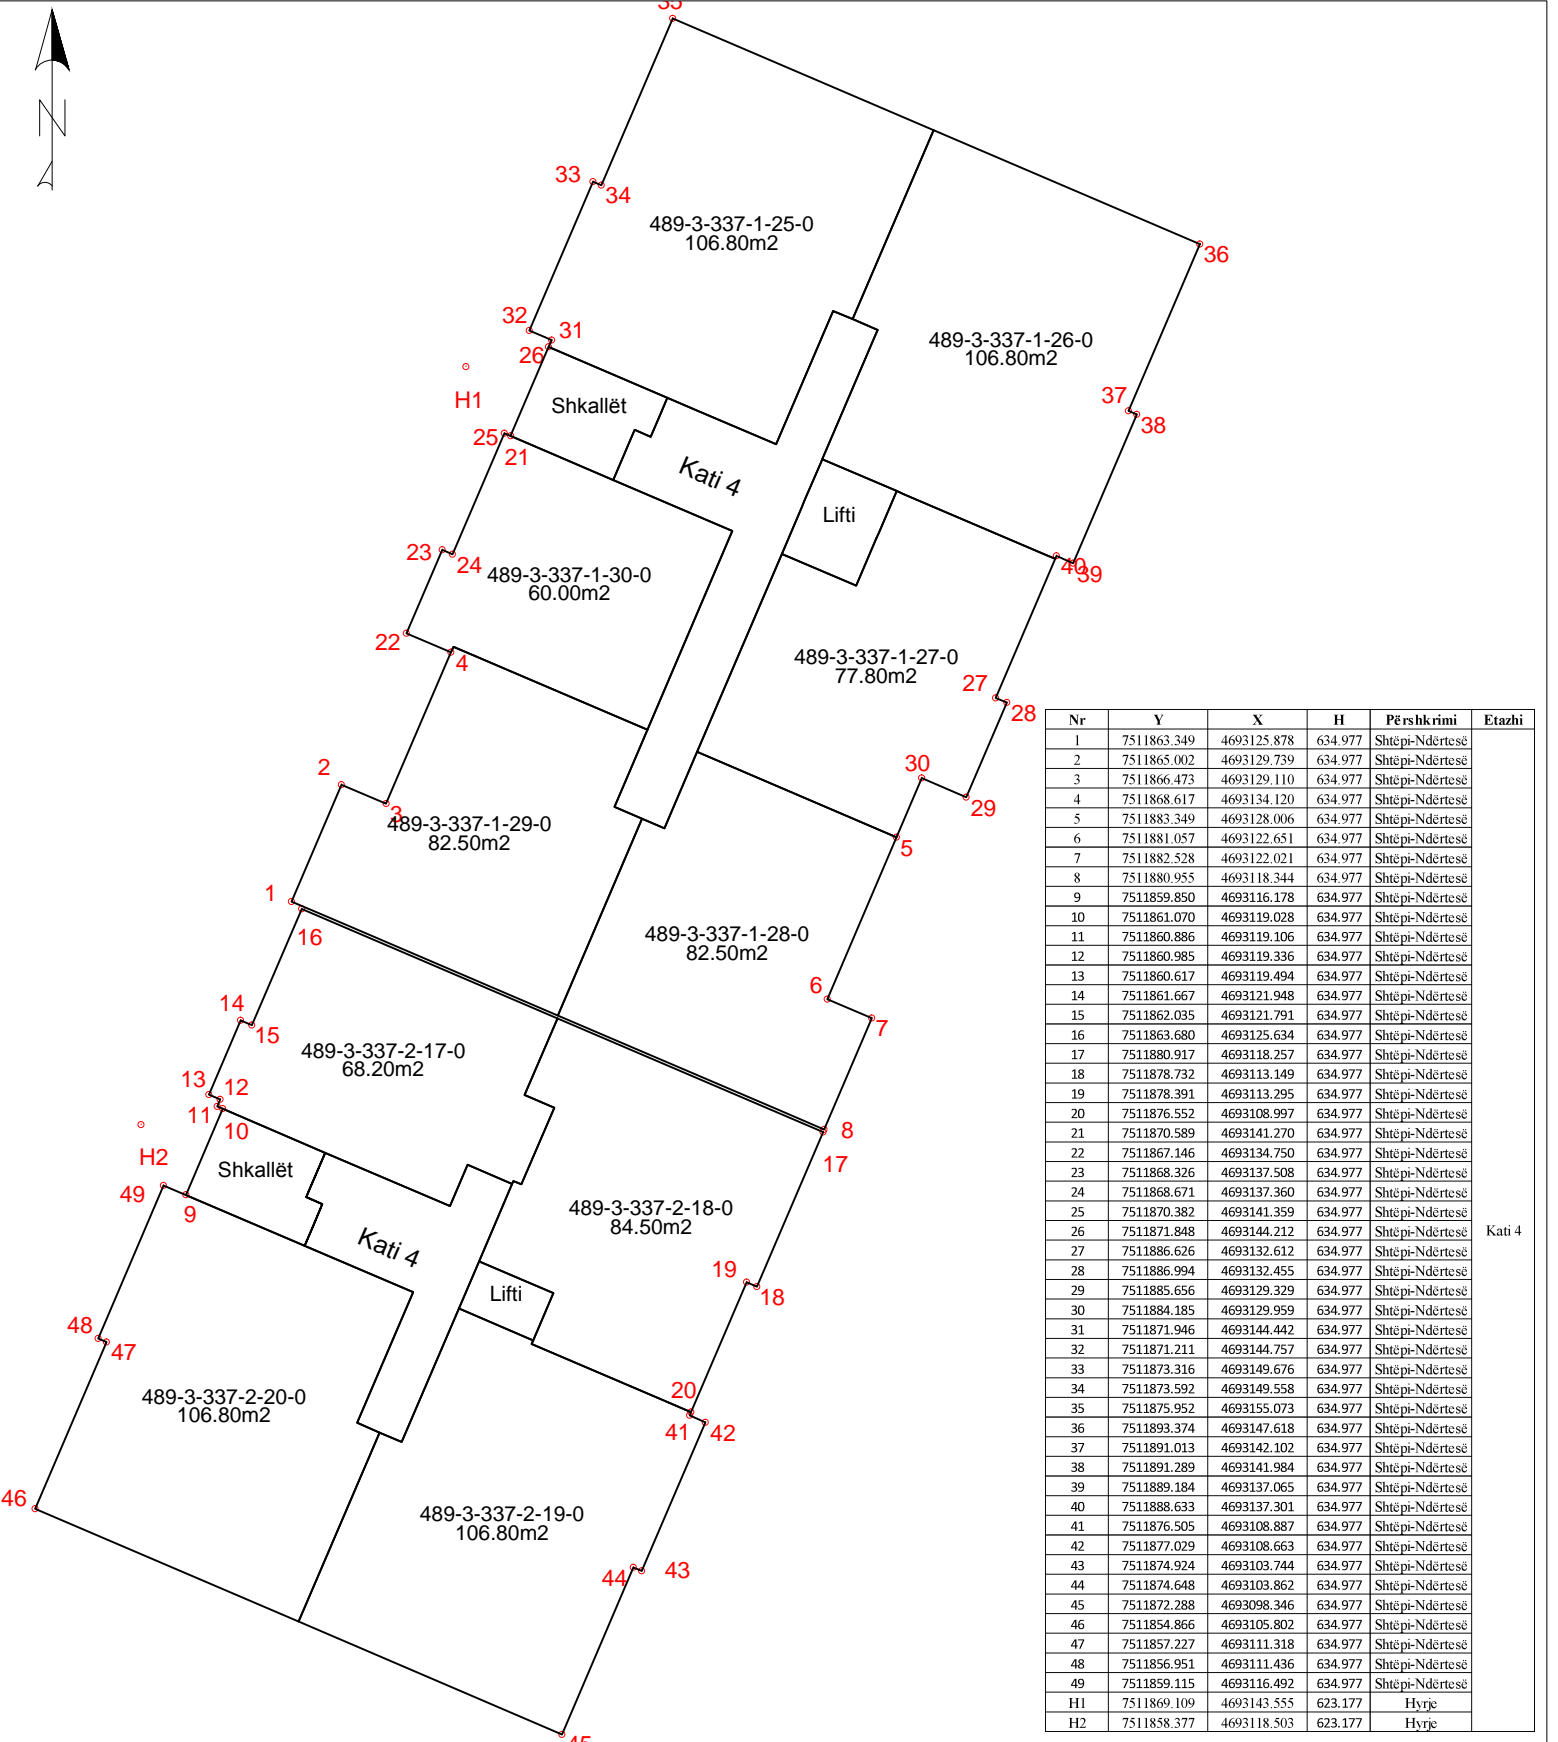


Republika Kosova-Republic of Kosova

Qeveria -Vlada-Government


Ministria e Mjedisit dhe Planifikimit Hapësinor /Ministarstvo Sredine i Prostornog Planiranja/Ministry of Environment and Spatial Planning

AGJENCIA KADASTRALE E KOSOVËS/ KATASTARSKA AGENCIJA KOSOVA/ KOSOVA CADASTRAL AGENCY

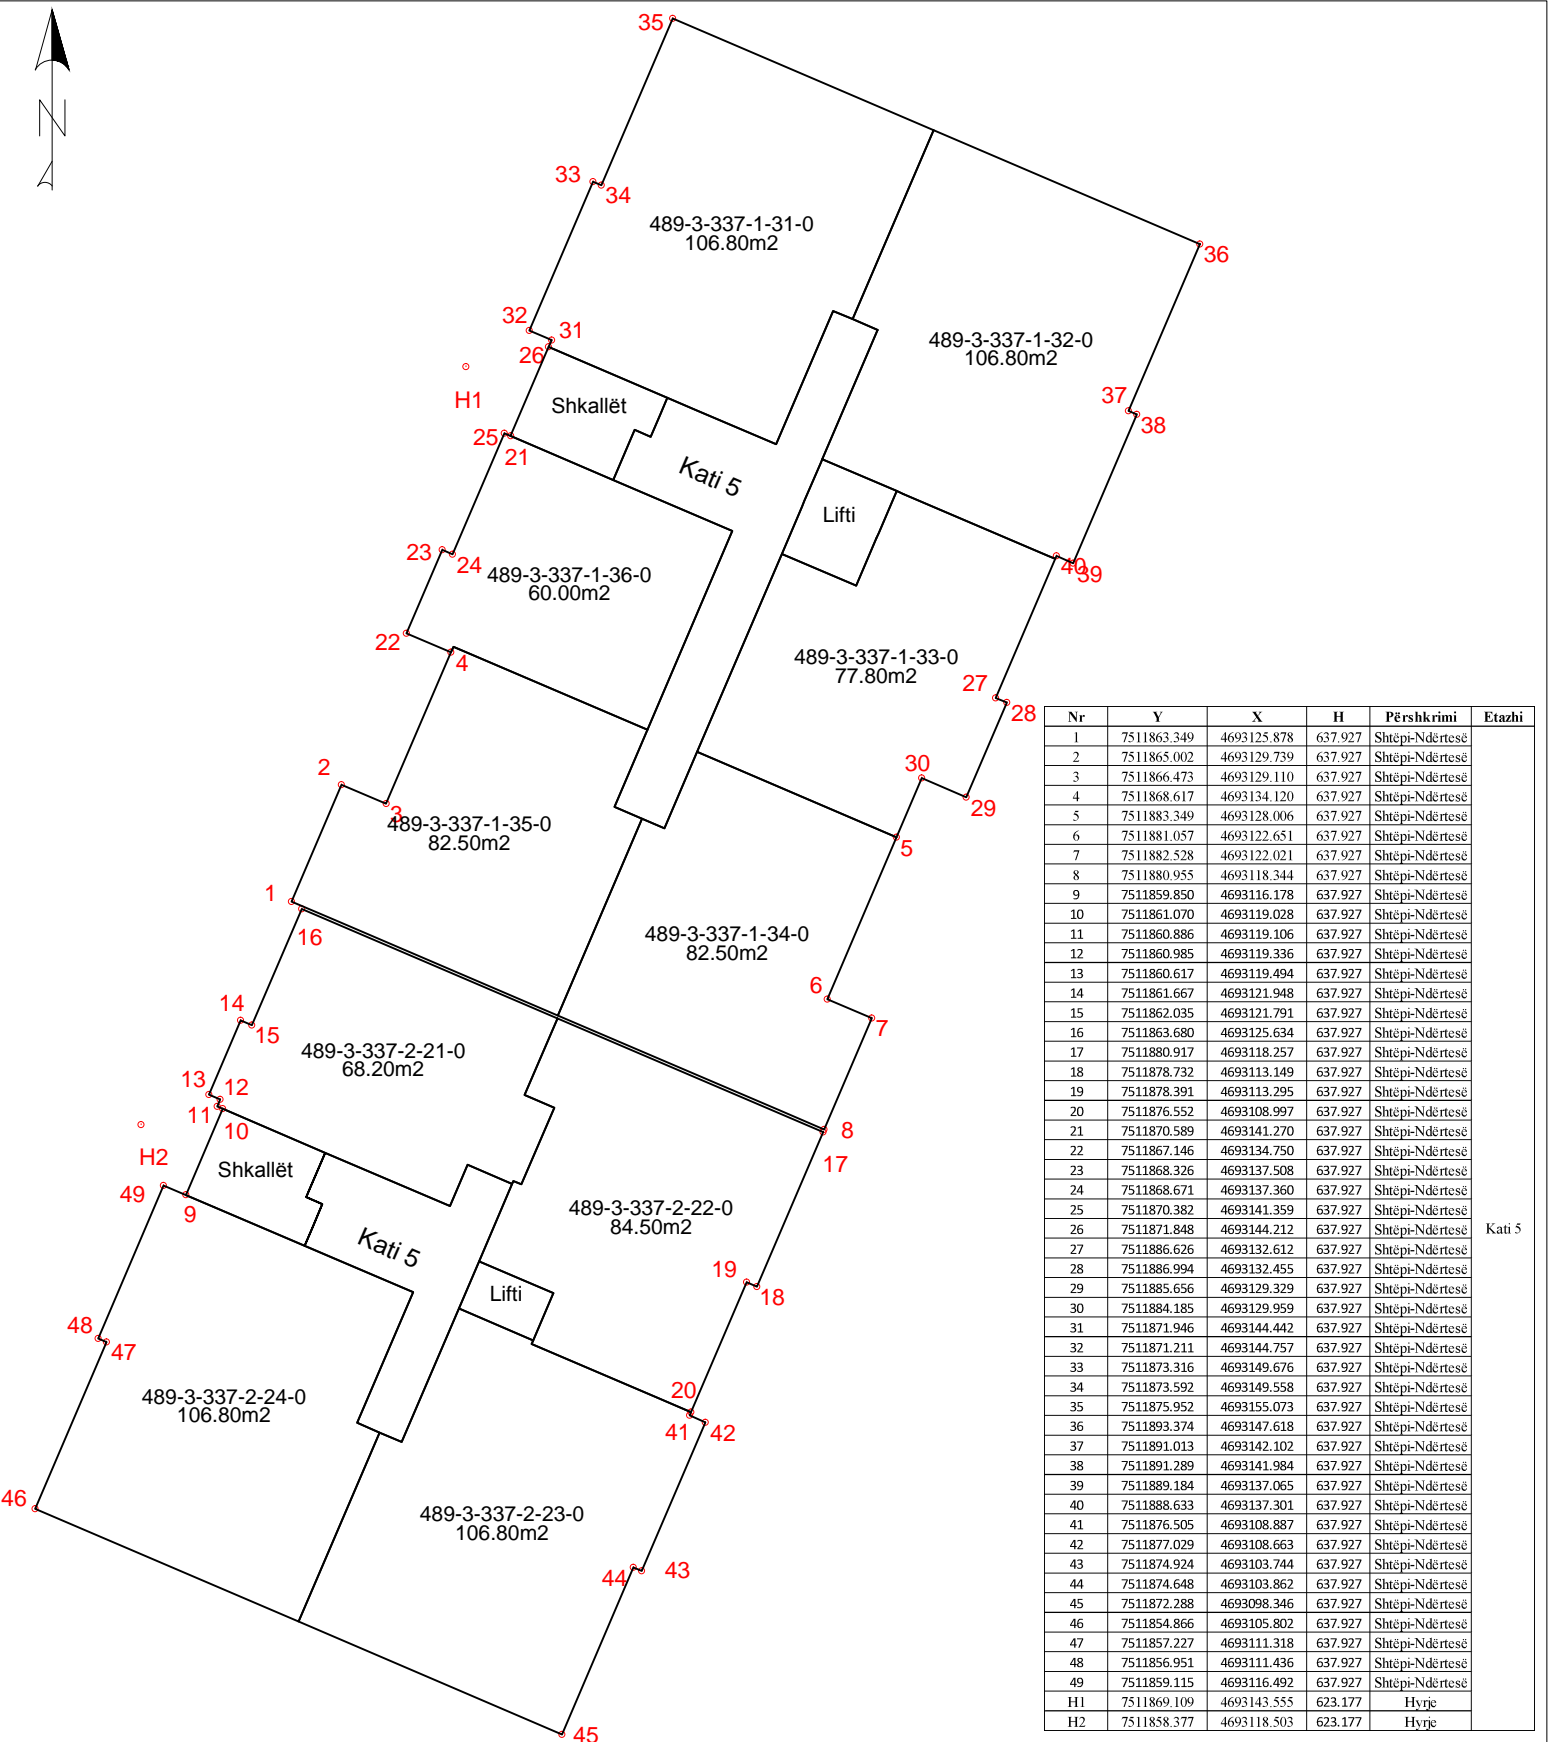

Nr	Y	X	H	Përshkrimi	Etazhi
1	7511863.349	4693125.878	637.927	Shtëpi-Ndërtesë	Kati 5
2	7511865.002	4693129.739	637.927	Shtëpi-Ndërtesë	
3	7511866.473	4693129.110	637.927	Shtëpi-Ndërtesë	
4	7511868.617	4693134.120	637.927	Shtëpi-Ndërtesë	
5	7511883.349	4693128.006	637.927	Shtëpi-Ndërtesë	
6	7511881.057	4693122.651	637.927	Shtëpi-Ndërtesë	
7	7511882.528	4693122.021	637.927	Shtëpi-Ndërtesë	
8	7511880.955	4693118.344	637.927	Shtëpi-Ndërtesë	
9	7511859.850	4693116.178	637.927	Shtëpi-Ndërtesë	
10	7511861.070	4693119.028	637.927	Shtëpi-Ndërtesë	
11	7511860.886	4693119.106	637.927	Shtëpi-Ndërtesë	
12	7511860.985	4693119.336	637.927	Shtëpi-Ndërtesë	
13	7511860.617	4693119.494	637.927	Shtëpi-Ndërtesë	
14	7511861.667	4693121.948	637.927	Shtëpi-Ndërtesë	
15	7511862.035	4693121.791	637.927	Shtëpi-Ndërtesë	
16	7511863.680	4693125.634	637.927	Shtëpi-Ndërtesë	
17	7511880.917	4693118.257	637.927	Shtëpi-Ndërtesë	
18	7511878.732	4693113.149	637.927	Shtëpi-Ndërtesë	
19	7511878.391	4693113.295	637.927	Shtëpi-Ndërtesë	
20	7511876.552	4693108.997	637.927	Shtëpi-Ndërtesë	
21	7511870.589	4693141.270	637.927	Shtëpi-Ndërtesë	
22	7511867.146	4693134.750	637.927	Shtëpi-Ndërtesë	
23	7511868.326	4693137.508	637.927	Shtëpi-Ndërtesë	
24	7511868.671	4693137.360	637.927	Shtëpi-Ndërtesë	
25	7511870.382	4693141.359	637.927	Shtëpi-Ndërtesë	
26	7511871.848	4693144.212	637.927	Shtëpi-Ndërtesë	
27	7511886.626	4693132.612	637.927	Shtëpi-Ndërtesë	
28	7511886.994	4693132.455	637.927	Shtëpi-Ndërtesë	
29	7511885.656	4693129.329	637.927	Shtëpi-Ndërtesë	
30	7511884.185	4693129.959	637.927	Shtëpi-Ndërtesë	
31	7511871.946	4693144.442	637.927	Shtëpi-Ndërtesë	
32	7511871.211	4693144.757	637.927	Shtëpi-Ndërtesë	
33	7511873.316	4693149.676	637.927	Shtëpi-Ndërtesë	
34	7511873.592	4693149.558	637.927	Shtëpi-Ndërtesë	
35	7511875.952	4693155.073	637.927	Shtëpi-Ndërtesë	
36	7511893.374	4693147.618	637.927	Shtëpi-Ndërtesë	
37	7511891.013	4693142.102	637.927	Shtëpi-Ndërtesë	
38	7511891.289	4693141.984	637.927	Shtëpi-Ndërtesë	
39	7511889.184	4693137.065	637.927	Shtëpi-Ndërtesë	
40	7511888.633	4693137.301	637.927	Shtëpi-Ndërtesë	
41	7511876.505	4693108.887	637.927	Shtëpi-Ndërtesë	
42	7511877.029	4693108.663	637.927	Shtëpi-Ndërtesë	
43	7511874.924	4693103.744	637.927	Shtëpi-Ndërtesë	
44	7511874.648	4693103.862	637.927	Shtëpi-Ndërtesë	
45	7511872.288	4693098.346	637.927	Shtëpi-Ndërtesë	
46	7511854.866	4693105.802	637.927	Shtëpi-Ndërtesë	
47	7511857.227	4693111.318	637.927	Shtëpi-Ndërtesë	
48	7511856.951	4693111.436	637.927	Shtëpi-Ndërtesë	
49	7511859.115	4693116.492	637.927	Shtëpi-Ndërtesë	
H1	7511869.109	4693143.555	623.177	Hyrje	
H2	7511858.377	4693118.503	623.177	Hyrje	



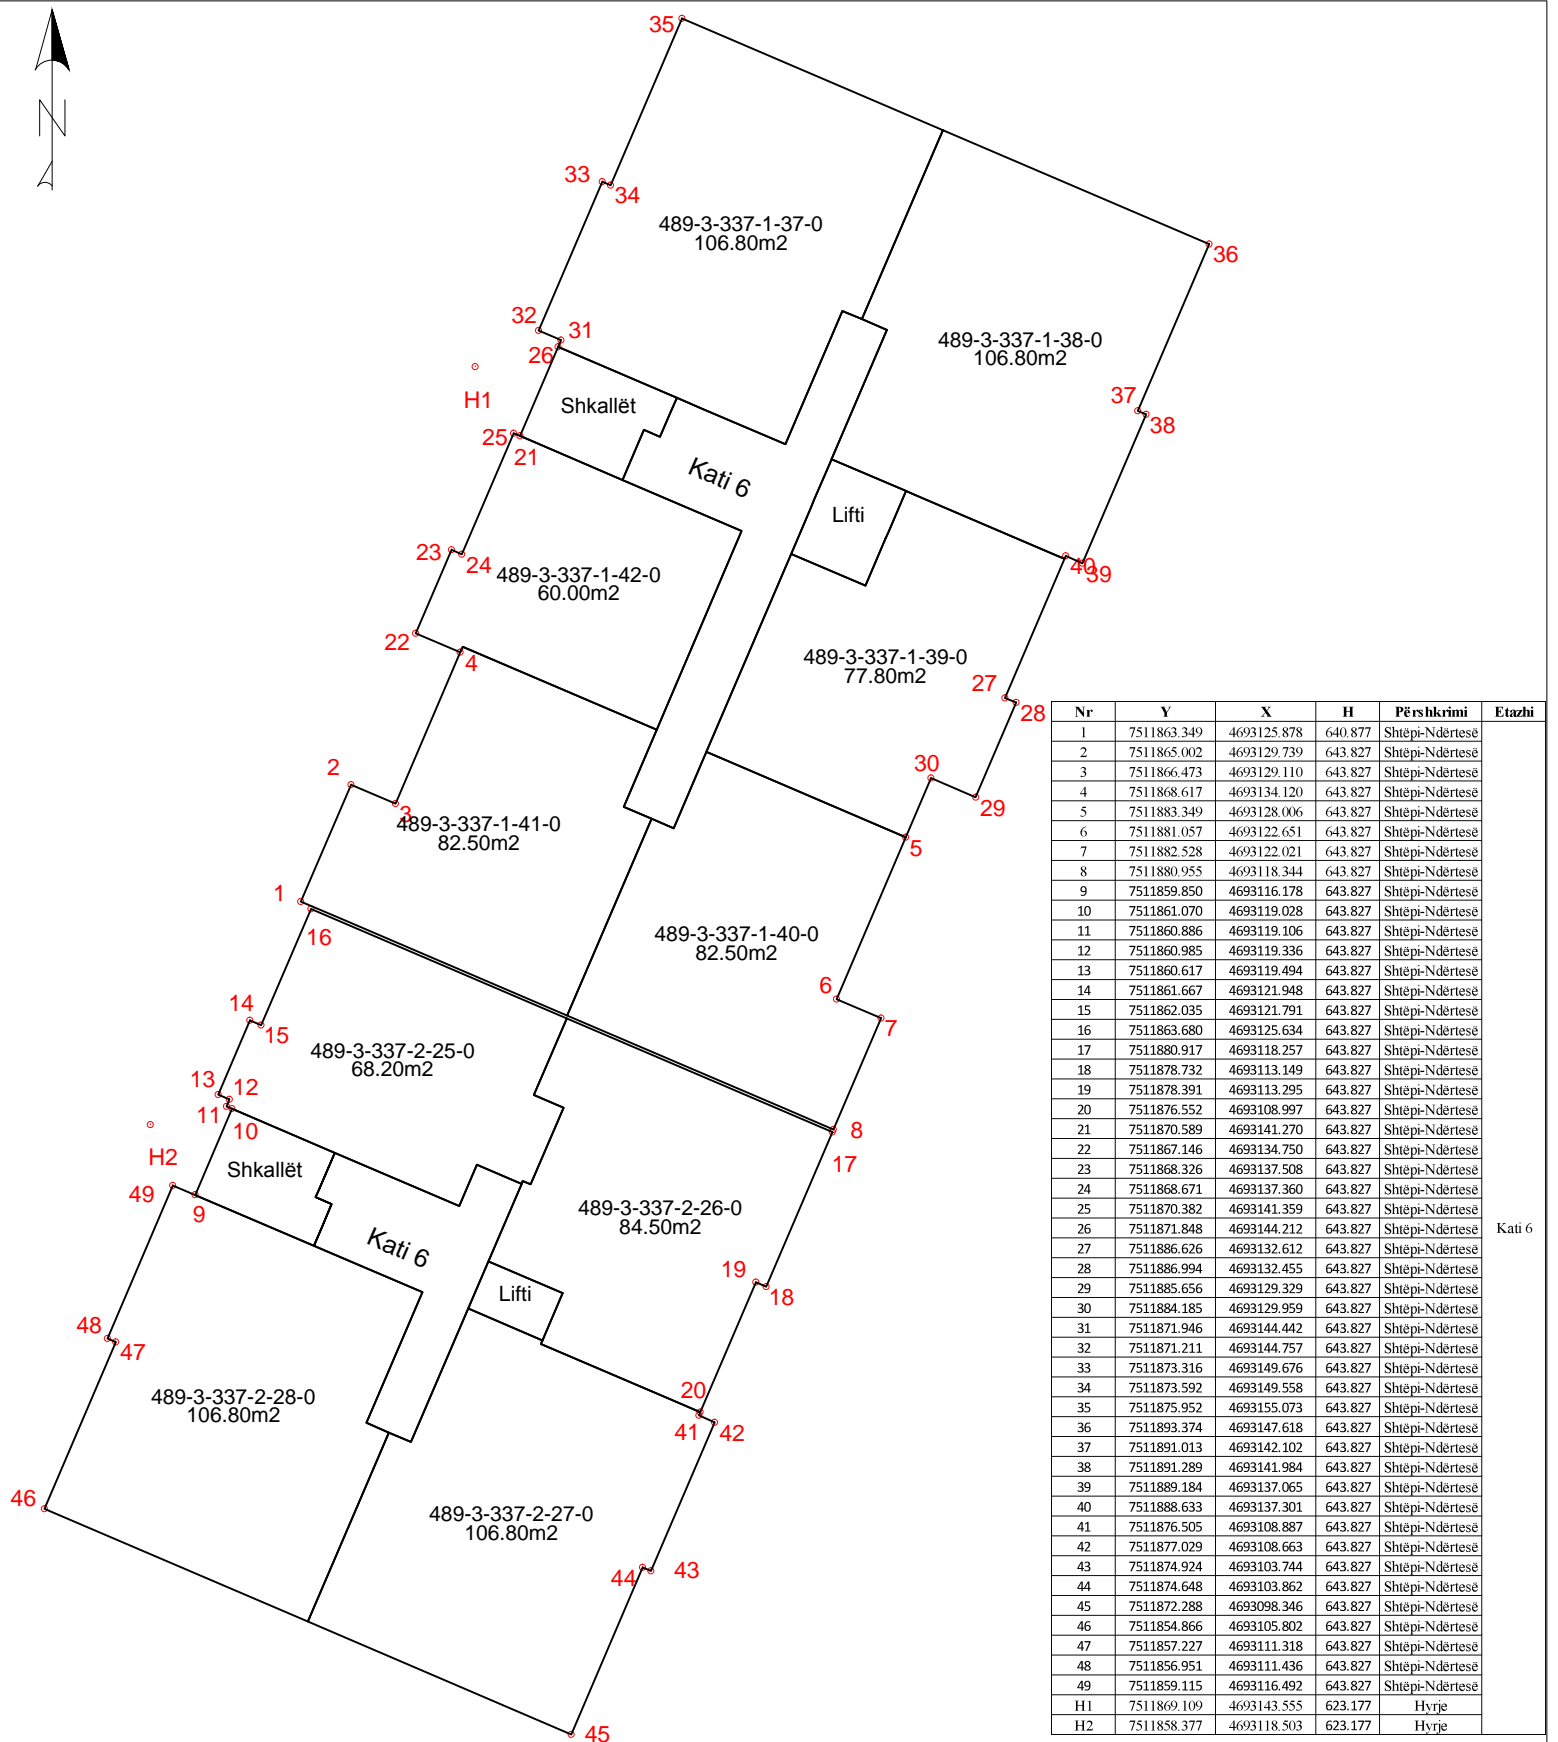


Republika Kosova-Republic of Kosova

Qeveria -Vlada-Government

Ministria e Mjedisit dhe Planifikimit Hapësinor /Ministarstvo Sredine i Prostornog Planiranja/Ministry of Environment and Spatial Planning

AGJENCIA KADASTRALE E KOSOVËS/ KATASTARSKA AGENCIJA KOSOVA/ KOSOVA CADASTRAL AGENCY

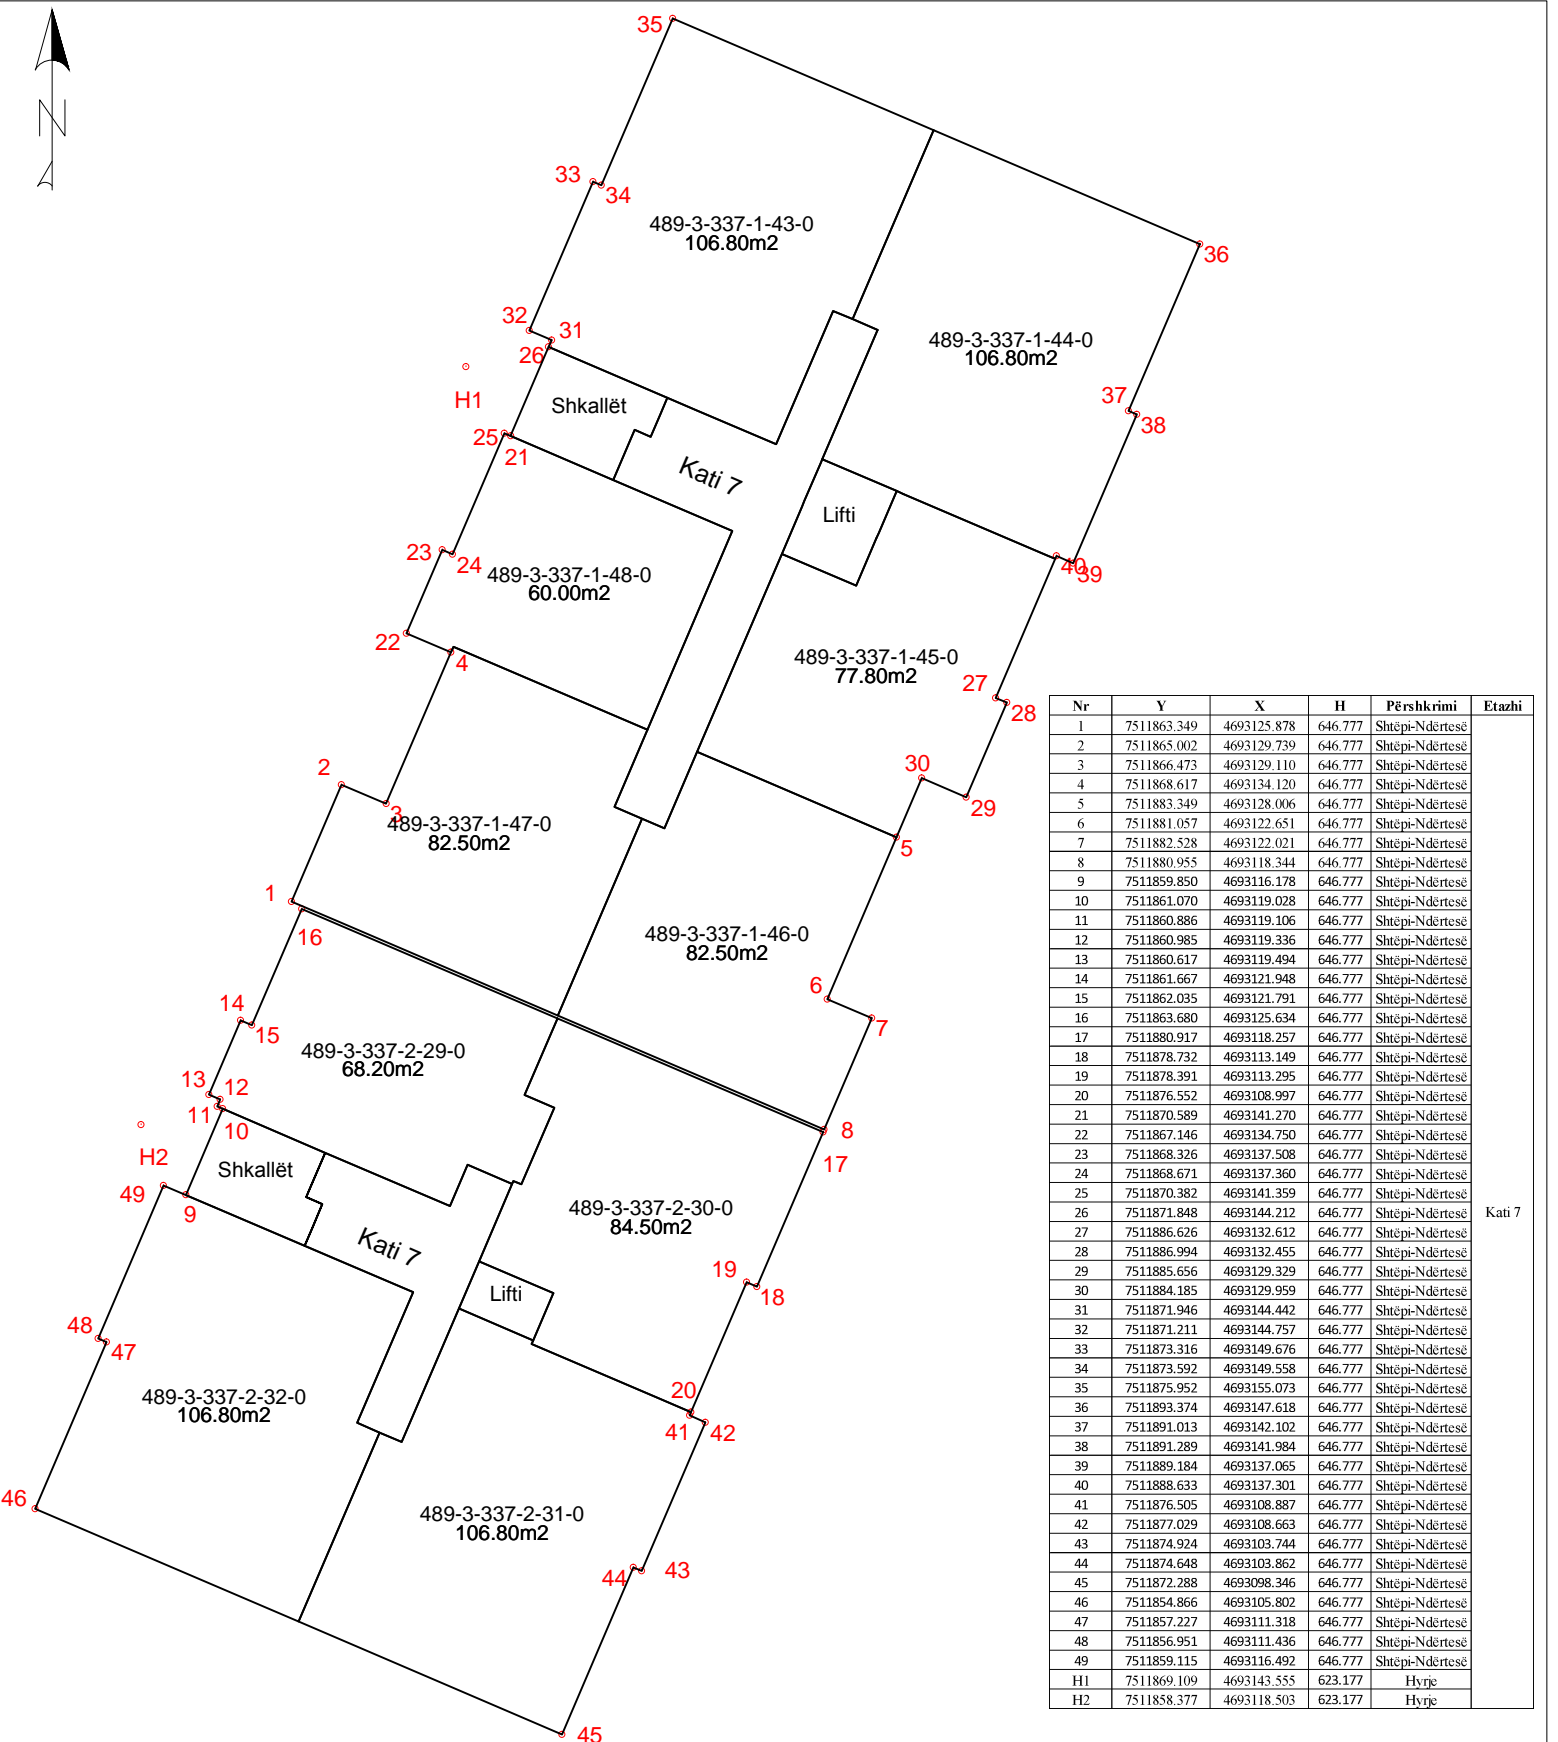




Republika e Kosovës


Republika Kosova-Republic of Kosova

Qeveria -Vlada-Government

Ministria e Mjedisit dhe Planifikimit Hapësinor /Ministarstvo Sredine i Prostornog Planiranja/Ministry of Environment and Spatial Planning

AGJENCIA KADASTRALE E KOSOVËS/ KATASTARSKA AGENCIJA KOSOVA/ KOSOVA CADASTRAL AGENCY

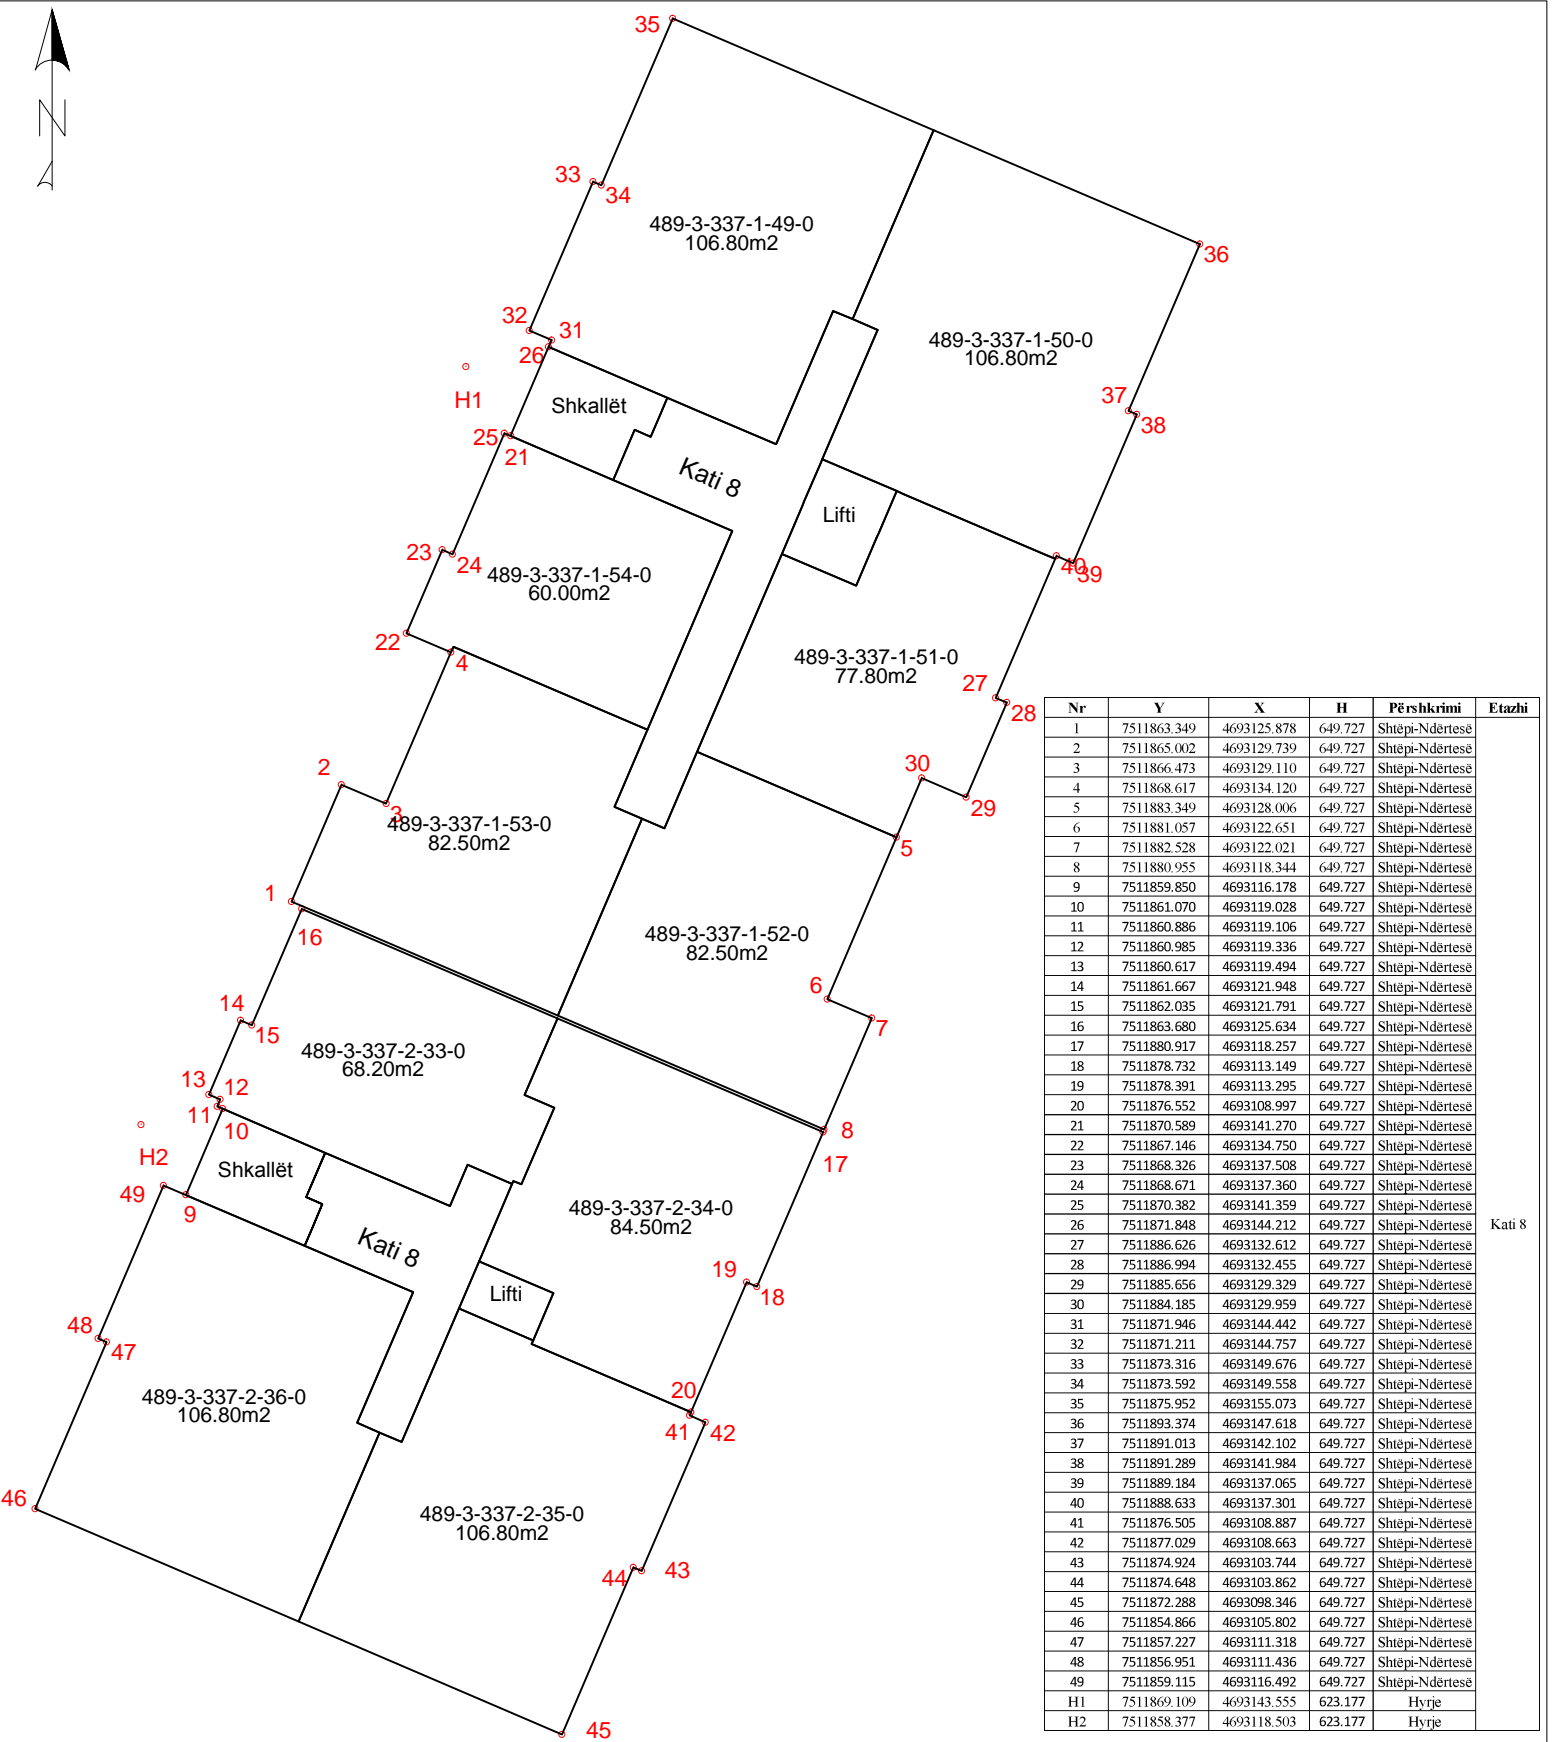

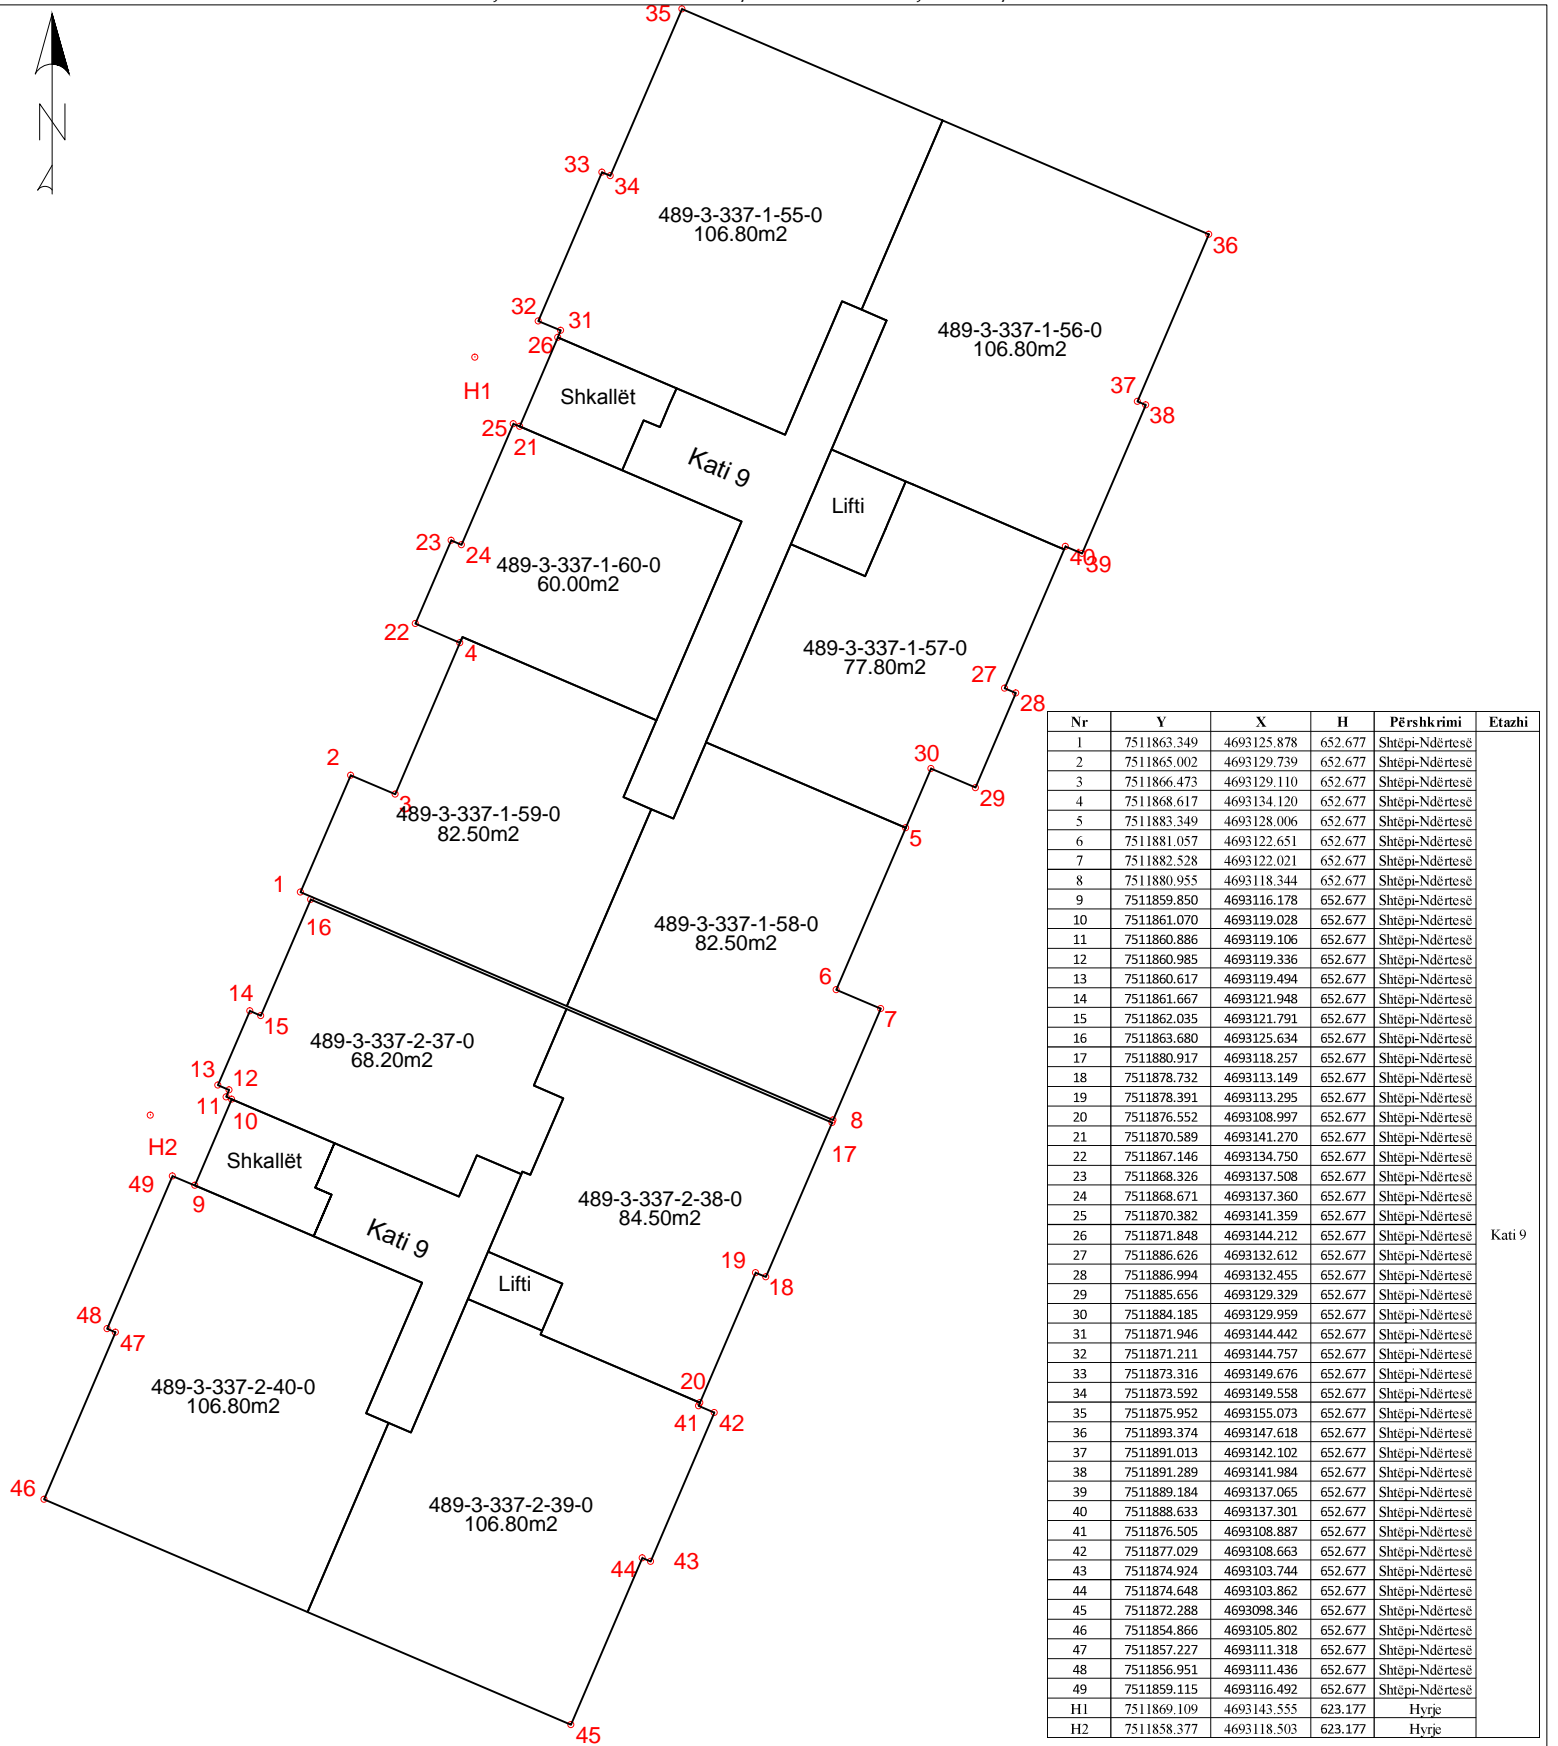




Republika e Kosovës

Republika Kosova-Republic of Kosova

Qeveria -Vlada-Government

Ministria e Mjedisit dhe Planifikimit Hapësinor /Ministarstvo Sredine i Prostornog Planiranja/Ministry of Environment and Spatial Planning

AGJENCIA KADASTRALE E KOSOVËS/ KATASTARSKA AGENCIJA KOSOVA/ KOSOVA CADASTRAL AGENCY

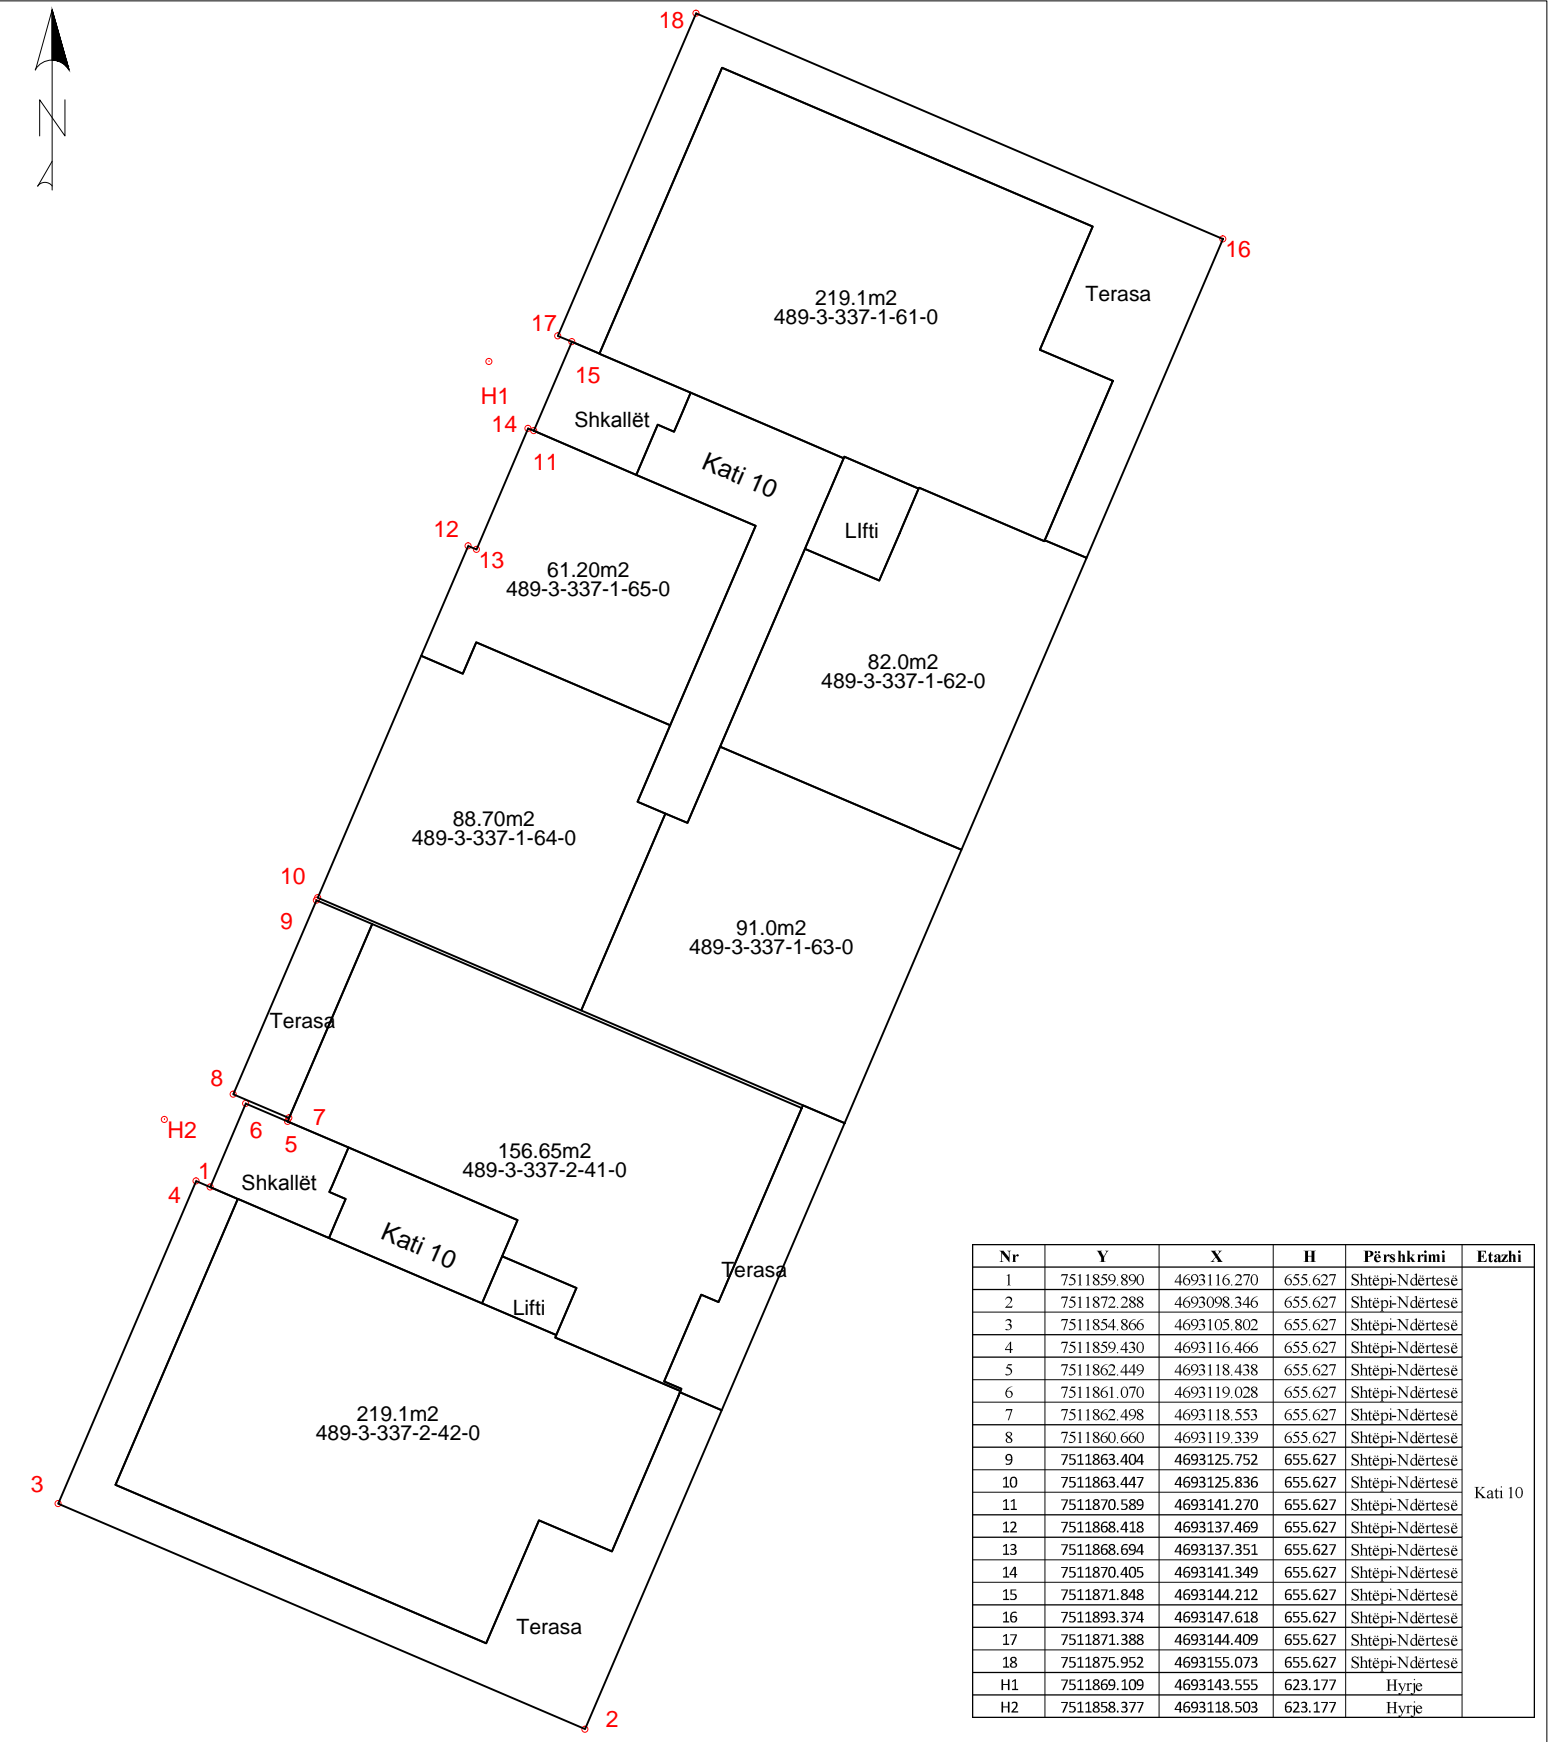

Nr	Y	X	H	Përshkrimi	Etazhi
1	7511859.890	4693116.270	655.627	Shtëpi-Ndërtesë	Kati 10
2	7511872.288	4693098.346	655.627	Shtëpi-Ndërtesë	
3	7511854.866	4693105.802	655.627	Shtëpi-Ndërtesë	
4	7511859.430	4693116.466	655.627	Shtëpi-Ndërtesë	
5	7511862.449	4693118.438	655.627	Shtëpi-Ndërtesë	
6	7511861.070	4693119.028	655.627	Shtëpi-Ndërtesë	
7	7511862.498	4693118.553	655.627	Shtëpi-Ndërtesë	
8	7511860.660	4693119.339	655.627	Shtëpi-Ndërtesë	
9	7511863.404	4693125.752	655.627	Shtëpi-Ndërtesë	
10	7511863.447	4693125.836	655.627	Shtëpi-Ndërtesë	
11	7511870.589	4693141.270	655.627	Shtëpi-Ndërtesë	
12	7511868.418	4693137.469	655.627	Shtëpi-Ndërtesë	
13	7511868.694	4693137.351	655.627	Shtëpi-Ndërtesë	
14	7511870.405	4693141.349	655.627	Shtëpi-Ndërtesë	
15	7511871.848	4693144.212	655.627	Shtëpi-Ndërtesë	
16	7511893.374	4693147.618	655.627	Shtëpi-Ndërtesë	
17	7511871.388	4693144.409	655.627	Shtëpi-Ndërtesë	
18	7511875.952	4693155.073	655.627	Shtëpi-Ndërtesë	
H1	7511869.109	4693143.555	623.177	Hyrje	Hyrje
H2	7511858.377	4693118.503	623.177	Hyrje	