


Republika Kosova-Republic of Kosova

Qeveria -Vlada-Government

Ministria e Mjedisit dhe Planifikimit Hapësinor /Ministarstvo Sredine i Prostornog Planiranja/Ministry of Environment and Spatial Planning

AGJENCIA KADASTRALE E KOSOVËS/ KATASTARSKA AGENCIJA KOSOVA/ KOSOVA CADASTRAL AGENCY

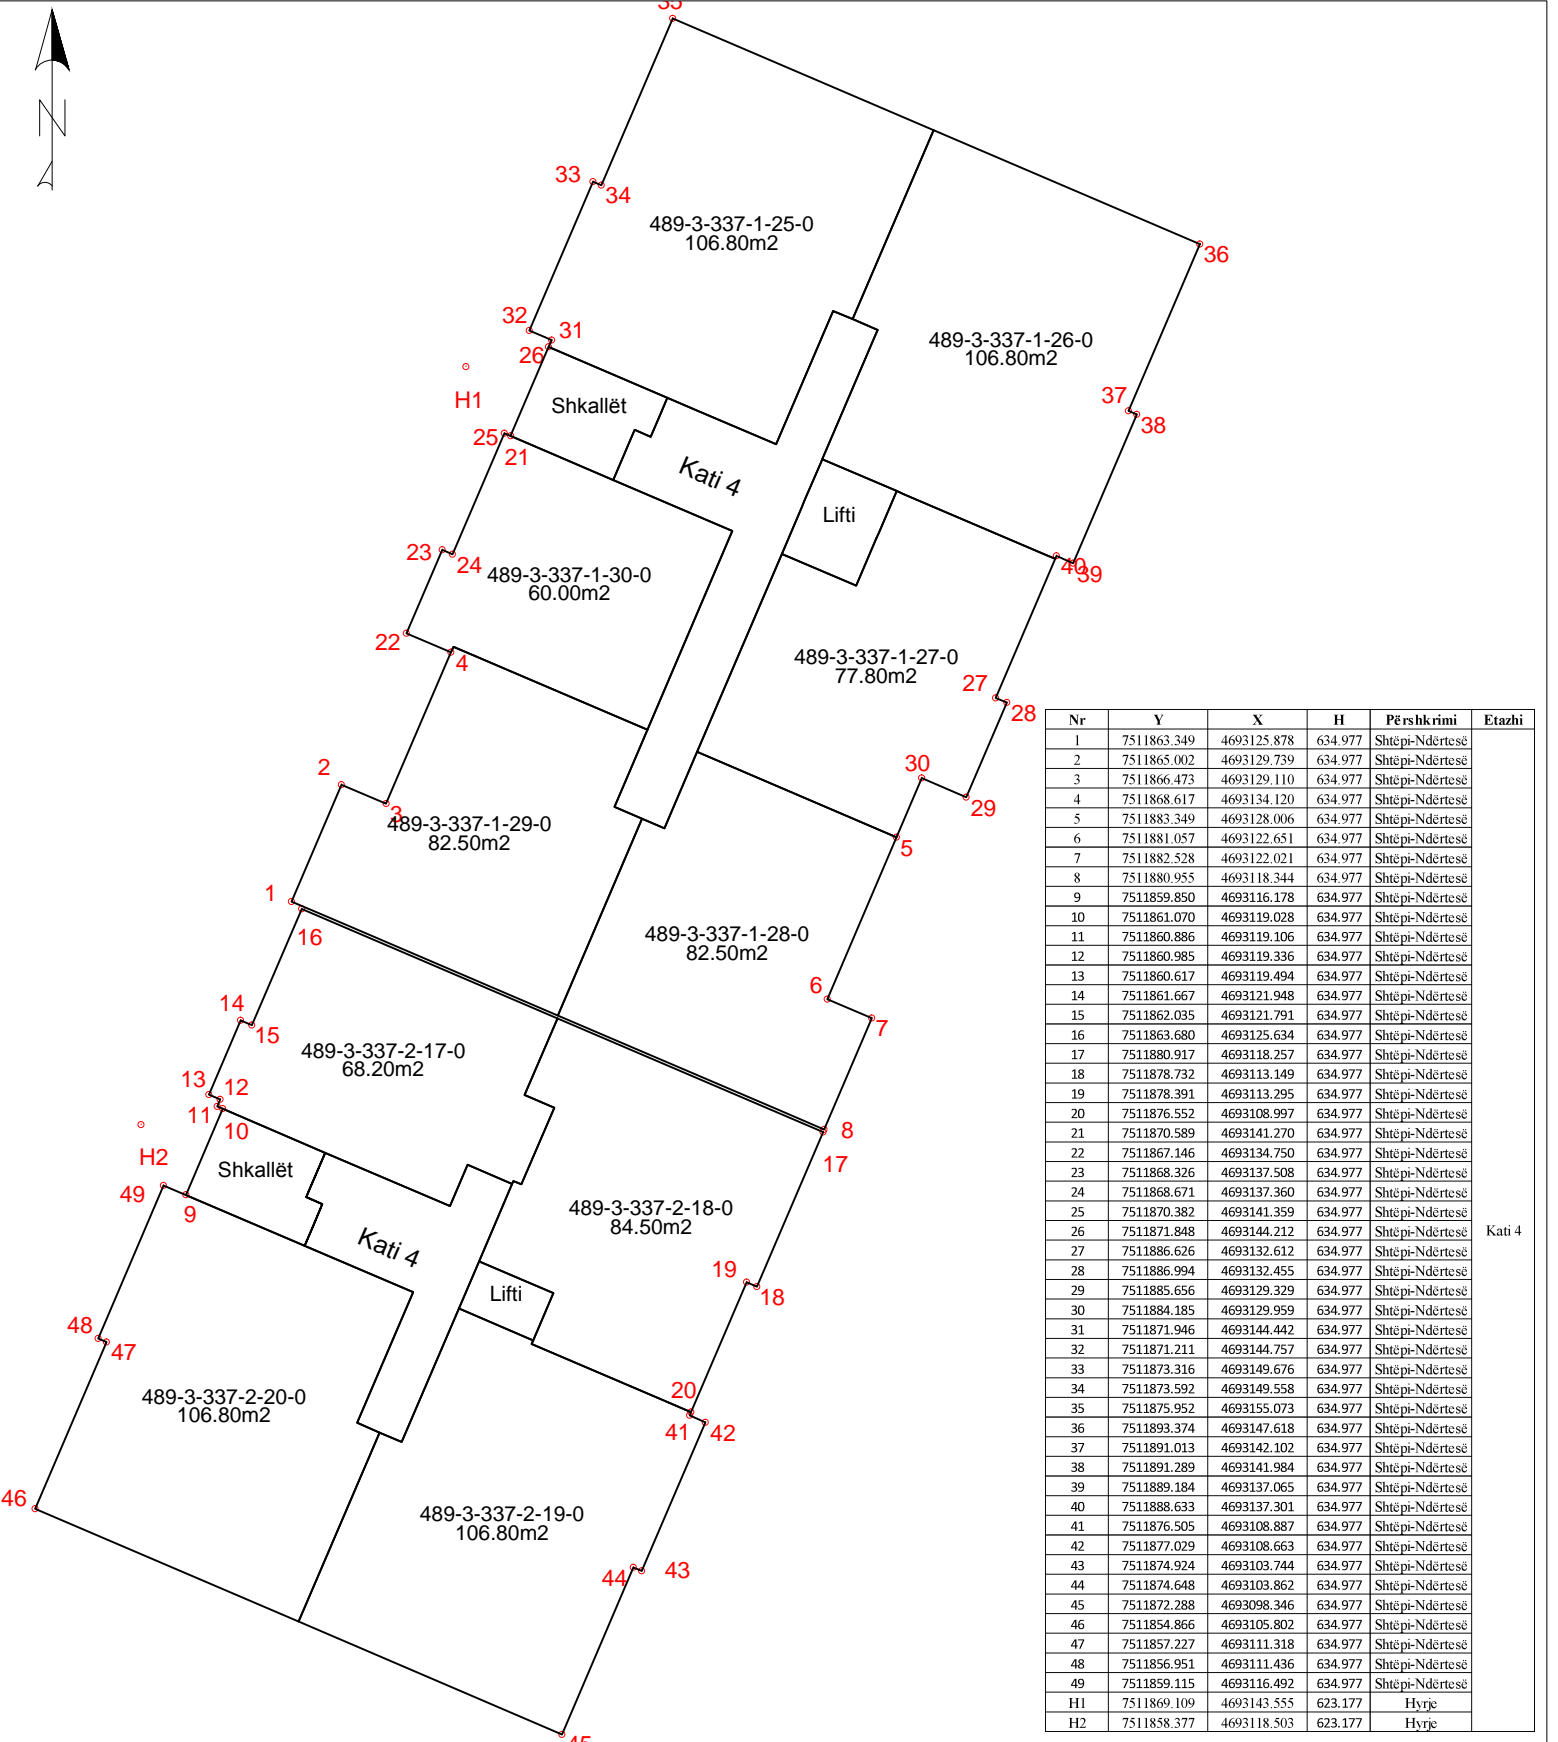

Nr	Y	X	H	Përshkrimi	Etazhi
1	7511863.349	4693125.878	634.977	Shtëpi-Ndërtesë	Kati 4
2	7511865.002	4693129.739	634.977	Shtëpi-Ndërtesë	
3	7511866.473	4693129.110	634.977	Shtëpi-Ndërtesë	
4	7511868.617	4693134.120	634.977	Shtëpi-Ndërtesë	
5	7511883.349	4693128.006	634.977	Shtëpi-Ndërtesë	
6	7511881.057	4693122.651	634.977	Shtëpi-Ndërtesë	
7	7511882.528	4693122.021	634.977	Shtëpi-Ndërtesë	
8	7511880.955	4693118.344	634.977	Shtëpi-Ndërtesë	
9	7511859.850	4693116.178	634.977	Shtëpi-Ndërtesë	
10	7511861.070	4693119.028	634.977	Shtëpi-Ndërtesë	
11	7511860.886	4693119.106	634.977	Shtëpi-Ndërtesë	
12	7511860.985	4693119.336	634.977	Shtëpi-Ndërtesë	
13	7511860.617	4693119.494	634.977	Shtëpi-Ndërtesë	
14	7511861.667	4693121.948	634.977	Shtëpi-Ndërtesë	
15	7511862.035	4693121.791	634.977	Shtëpi-Ndërtesë	
16	7511863.680	4693125.634	634.977	Shtëpi-Ndërtesë	
17	7511880.917	4693118.257	634.977	Shtëpi-Ndërtesë	
18	7511878.732	4693113.149	634.977	Shtëpi-Ndërtesë	
19	7511878.391	4693113.295	634.977	Shtëpi-Ndërtesë	
20	7511876.552	4693108.997	634.977	Shtëpi-Ndërtesë	
21	7511870.589	4693141.270	634.977	Shtëpi-Ndërtesë	
22	7511867.146	4693134.750	634.977	Shtëpi-Ndërtesë	
23	7511868.326	4693137.508	634.977	Shtëpi-Ndërtesë	
24	7511868.671	4693137.360	634.977	Shtëpi-Ndërtesë	
25	7511870.382	4693141.359	634.977	Shtëpi-Ndërtesë	
26	7511871.848	4693144.212	634.977	Shtëpi-Ndërtesë	
27	7511886.626	4693132.612	634.977	Shtëpi-Ndërtesë	
28	7511886.994	4693132.455	634.977	Shtëpi-Ndërtesë	
29	7511885.656	4693129.329	634.977	Shtëpi-Ndërtesë	
30	7511884.185	4693129.959	634.977	Shtëpi-Ndërtesë	
31	7511871.946	4693144.442	634.977	Shtëpi-Ndërtesë	
32	7511871.211	4693144.757	634.977	Shtëpi-Ndërtesë	
33	7511873.316	4693149.676	634.977	Shtëpi-Ndërtesë	
34	7511873.592	4693149.558	634.977	Shtëpi-Ndërtesë	
35	7511875.952	4693155.073	634.977	Shtëpi-Ndërtesë	
36	7511893.374	4693147.618	634.977	Shtëpi-Ndërtesë	
37	7511891.013	4693142.102	634.977	Shtëpi-Ndërtesë	
38	7511891.289	4693141.984	634.977	Shtëpi-Ndërtesë	
39	7511889.184	4693137.065	634.977	Shtëpi-Ndërtesë	
40	7511888.633	4693137.301	634.977	Shtëpi-Ndërtesë	
41	7511876.505	4693108.887	634.977	Shtëpi-Ndërtesë	
42	7511877.029	4693108.663	634.977	Shtëpi-Ndërtesë	
43	7511874.924	4693103.744	634.977	Shtëpi-Ndërtesë	
44	7511874.648	4693103.862	634.977	Shtëpi-Ndërtesë	
45	7511872.288	4693098.346	634.977	Shtëpi-Ndërtesë	
46	7511854.866	4693105.802	634.977	Shtëpi-Ndërtesë	
47	7511857.227	4693111.318	634.977	Shtëpi-Ndërtesë	
48	7511856.951	4693111.436	634.977	Shtëpi-Ndërtesë	
49	7511859.115	4693116.492	634.977	Shtëpi-Ndërtesë	
H1	7511869.109	4693143.555	623.177	Hyqe	
H2	7511858.377	4693118.503	623.177	Hyqe	