


Ministria e Mjedisit dhe Planifikimit Hapësinor /Ministarstvo Sredine i Prostornog Planiranja/Ministry of Environment and Spatial Planning
AGJENCIA KADASTRALE E KOSOVËS/ KATASTARSKA AGENCIJA KOSOVA/ KOSOVA CADASTRAL AGENCY

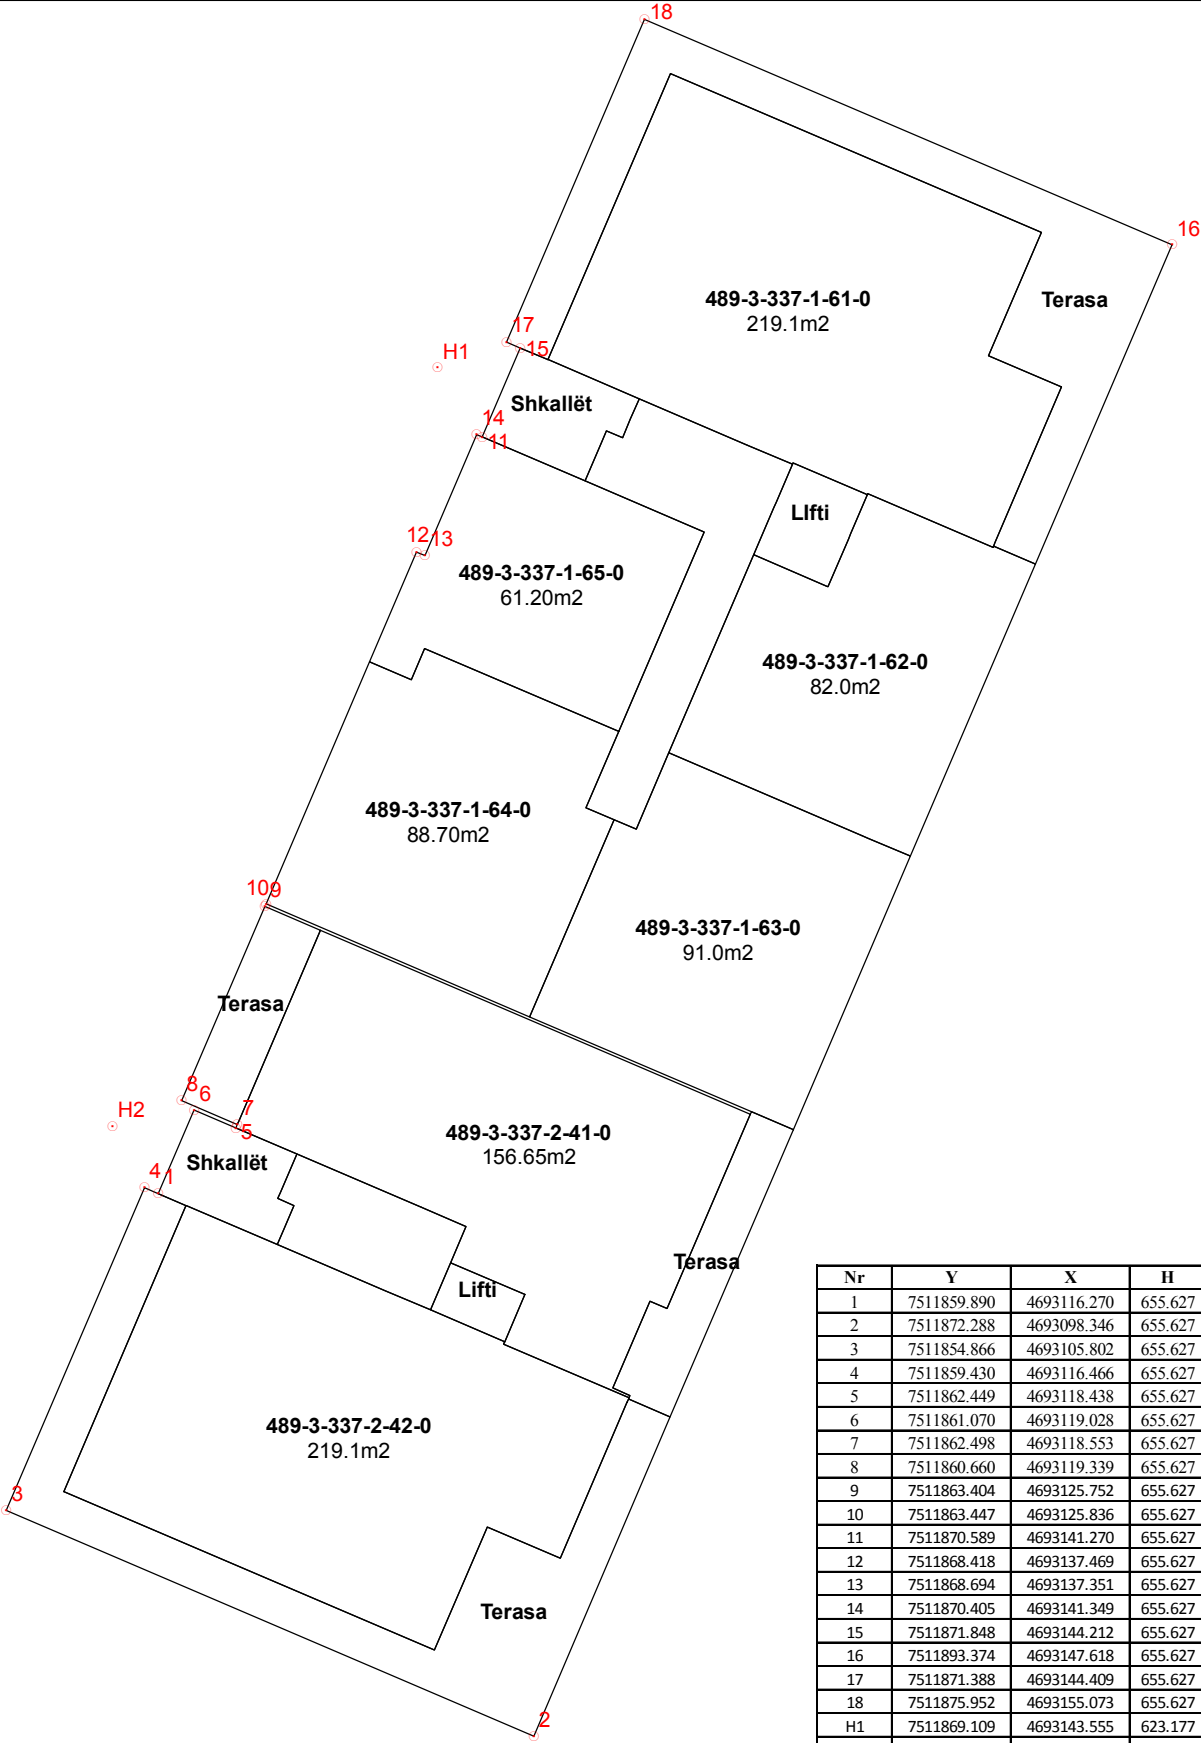

Nr	Y	X	H	Përshkrimi	Etazhi
1	7511859.890	4693116.270	655.627	Shtëpi-Ndërtesë	Kati 10
2	7511872.288	4693098.346	655.627	Shtëpi-Ndërtesë	
3	7511854.866	4693105.802	655.627	Shtëpi-Ndërtesë	
4	7511859.430	4693116.466	655.627	Shtëpi-Ndërtesë	
5	7511862.449	4693118.438	655.627	Shtëpi-Ndërtesë	
6	7511861.070	4693119.028	655.627	Shtëpi-Ndërtesë	
7	7511862.498	4693118.553	655.627	Shtëpi-Ndërtesë	
8	7511860.660	4693119.339	655.627	Shtëpi-Ndërtesë	
9	7511863.404	4693125.752	655.627	Shtëpi-Ndërtesë	
10	7511863.447	4693125.836	655.627	Shtëpi-Ndërtesë	
11	7511870.589	4693141.270	655.627	Shtëpi-Ndërtesë	
12	7511868.418	4693137.469	655.627	Shtëpi-Ndërtesë	
13	7511868.694	4693137.351	655.627	Shtëpi-Ndërtesë	
14	7511870.405	4693141.349	655.627	Shtëpi-Ndërtesë	
15	7511871.848	4693144.212	655.627	Shtëpi-Ndërtesë	
16	7511893.374	4693147.618	655.627	Shtëpi-Ndërtesë	
17	7511871.388	4693144.409	655.627	Shtëpi-Ndërtesë	
18	7511875.952	4693155.073	655.627	Shtëpi-Ndërtesë	
H1	7511869.109	4693143.555	623.177	Hyrje	
H2	7511858.377	4693118.503	623.177	Hyrje	